


- 2 rzędy kostki betonowej koloru żółtego
- ścieżka rowerowa
- chodnik
- Zjazdy
- proj. obrzeże
- proj. krawężnik
- X drzewa do wycinki
- proj. lampa ośw.

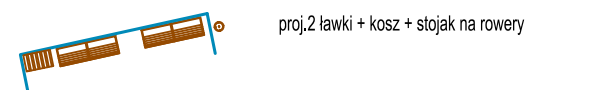

proj.2 ławki + kosz + stojak na rowery

Wykonawca projektu
Biuro Projektowe Renata Krajczewska -Jędrusiak
 Żwirki i Wigury 9/1, 87-840 Lubień Kujawski

Inwestor
Urząd Miasta Piły, Plac Staszica 10, 64-920 Piła

Nazwa i adres obiektu budowlanego:
Poprawa infrastruktury łączącej jednostki osadnicze Piłskiego OSL podnoszącej jego spójność komunikacyjną i bezpieczeństwo - opracowanie dokumentacji projektowo-kosztorysowej oraz Specyfikacji Technicznych Wykonania i Odbioru Robót na budowę/przebudowę ciągów pieszorowerowych w Piłe. - **Zadanie nr 4 Odcinek 7 - Ciąg pieszo-rowerowy wzdłuż al. Jana Pawła II od kładki na Wyspie na wysokości restauracji Molina do Mostu Bolesława Chrobrego.**

Część opracowania:
PROJEKT BUDOWLANY

Stanowisko	Nazwisko, uprawnienia,	Podpis	
Projektant	Mariusz Jabłoński UA-V-7342-5/22/98 Wk		SKALA 1:500
		Data 14-10-2016	NR RYS. 1