




PIŁA, UL. WILGOWA VIII / IX 2017 r.

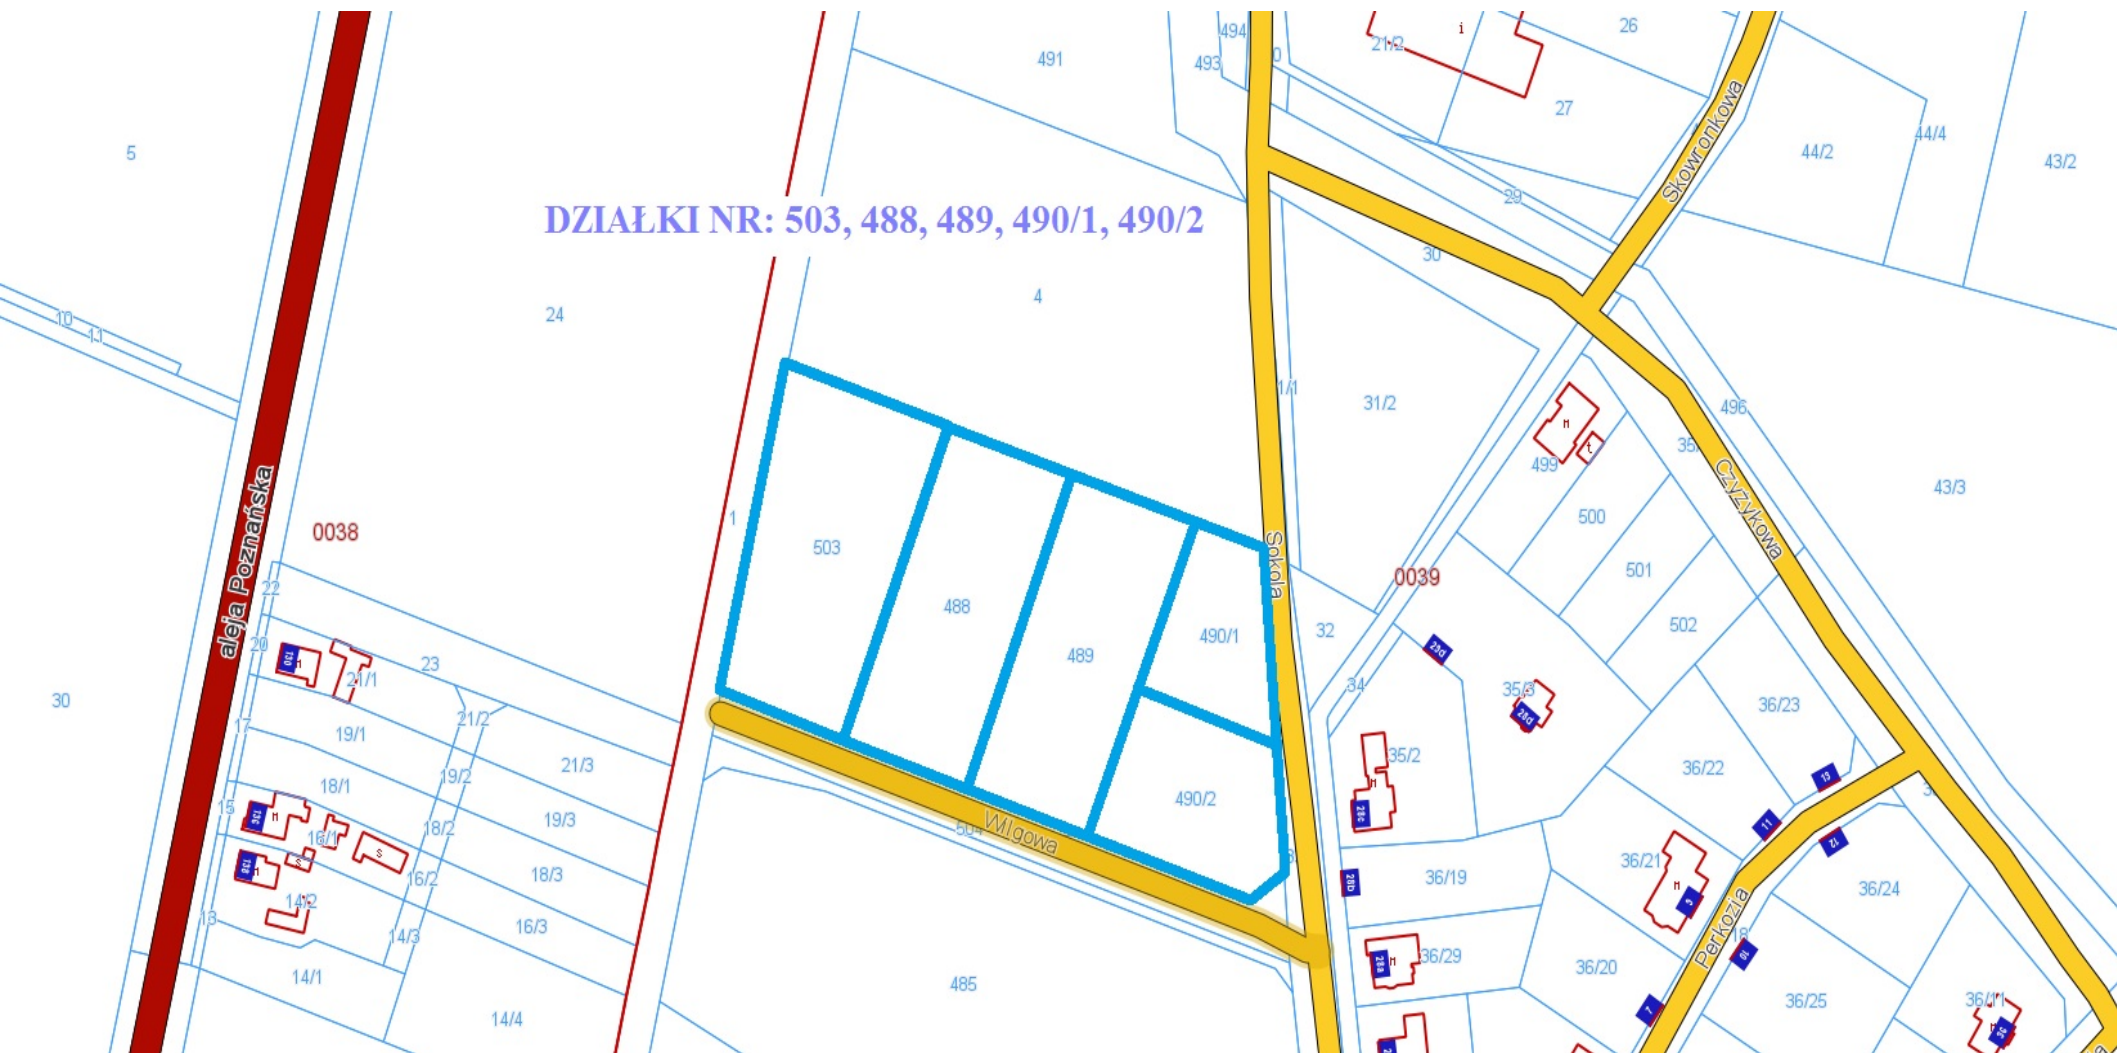


PIŁA, UL. WILGOWA VIII / IX 2017 r.

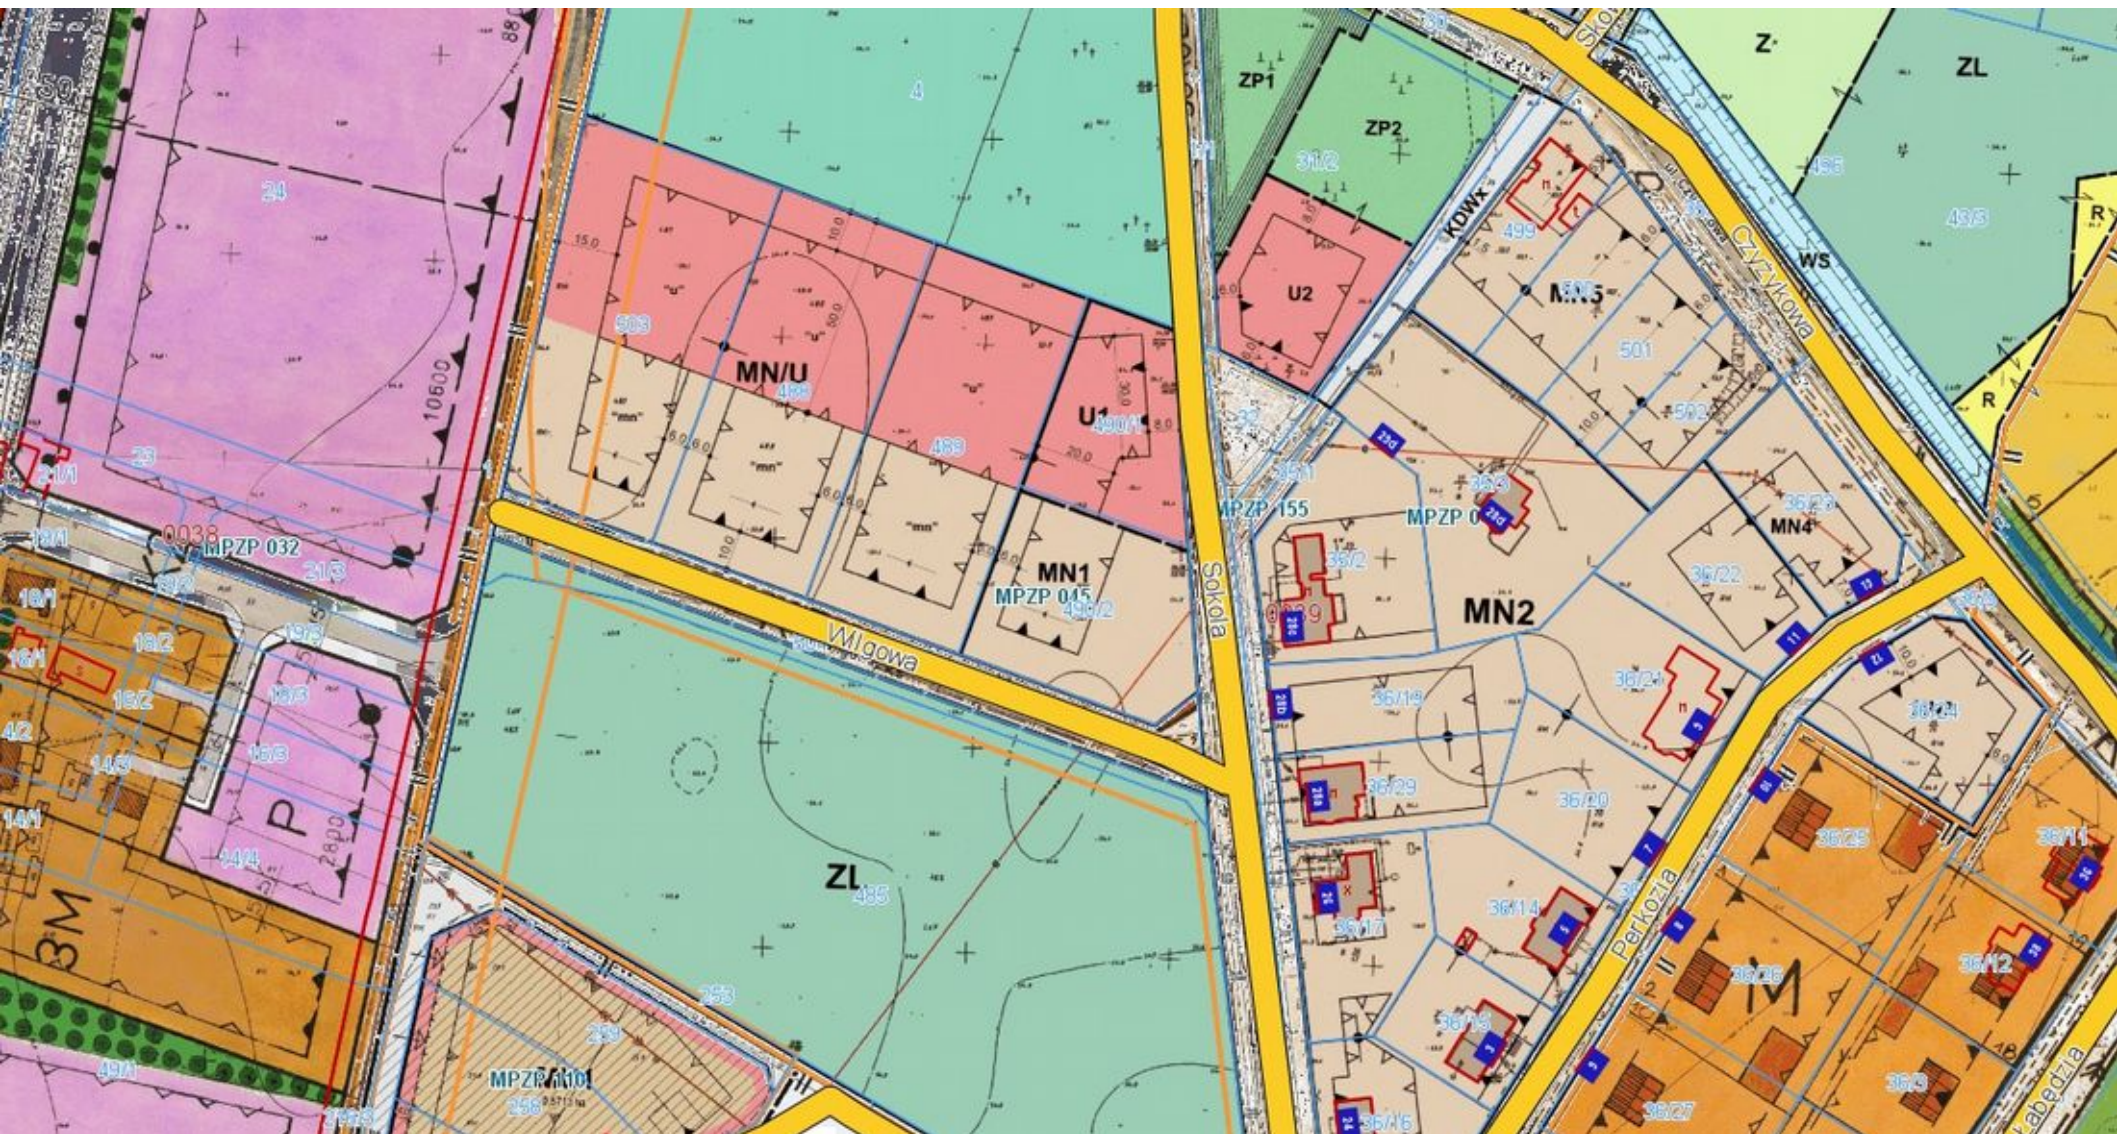


PIŁA, UL. OKRĘŻNA VIII / IX 2017 r.

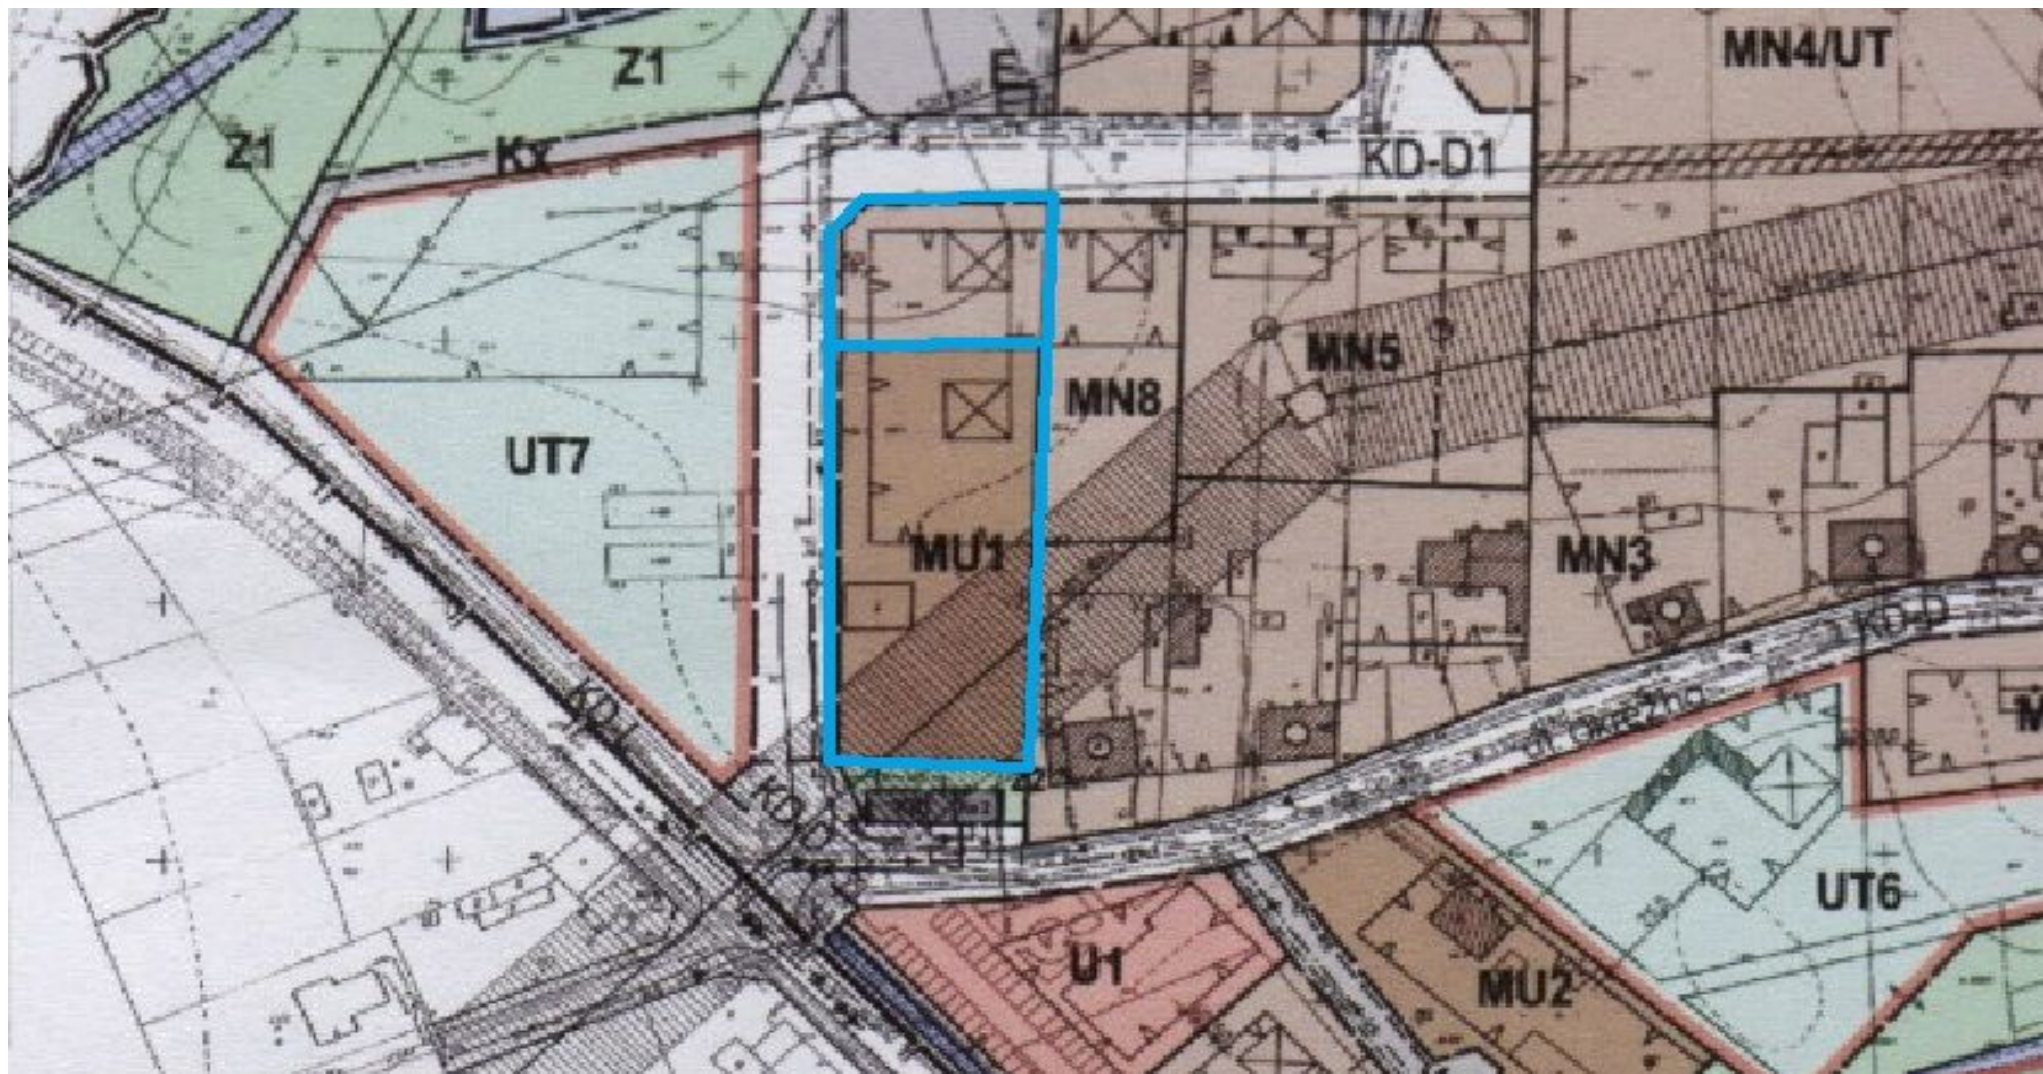

PIŁA, UL. PIASKOWA VIII / IX 2017 r.

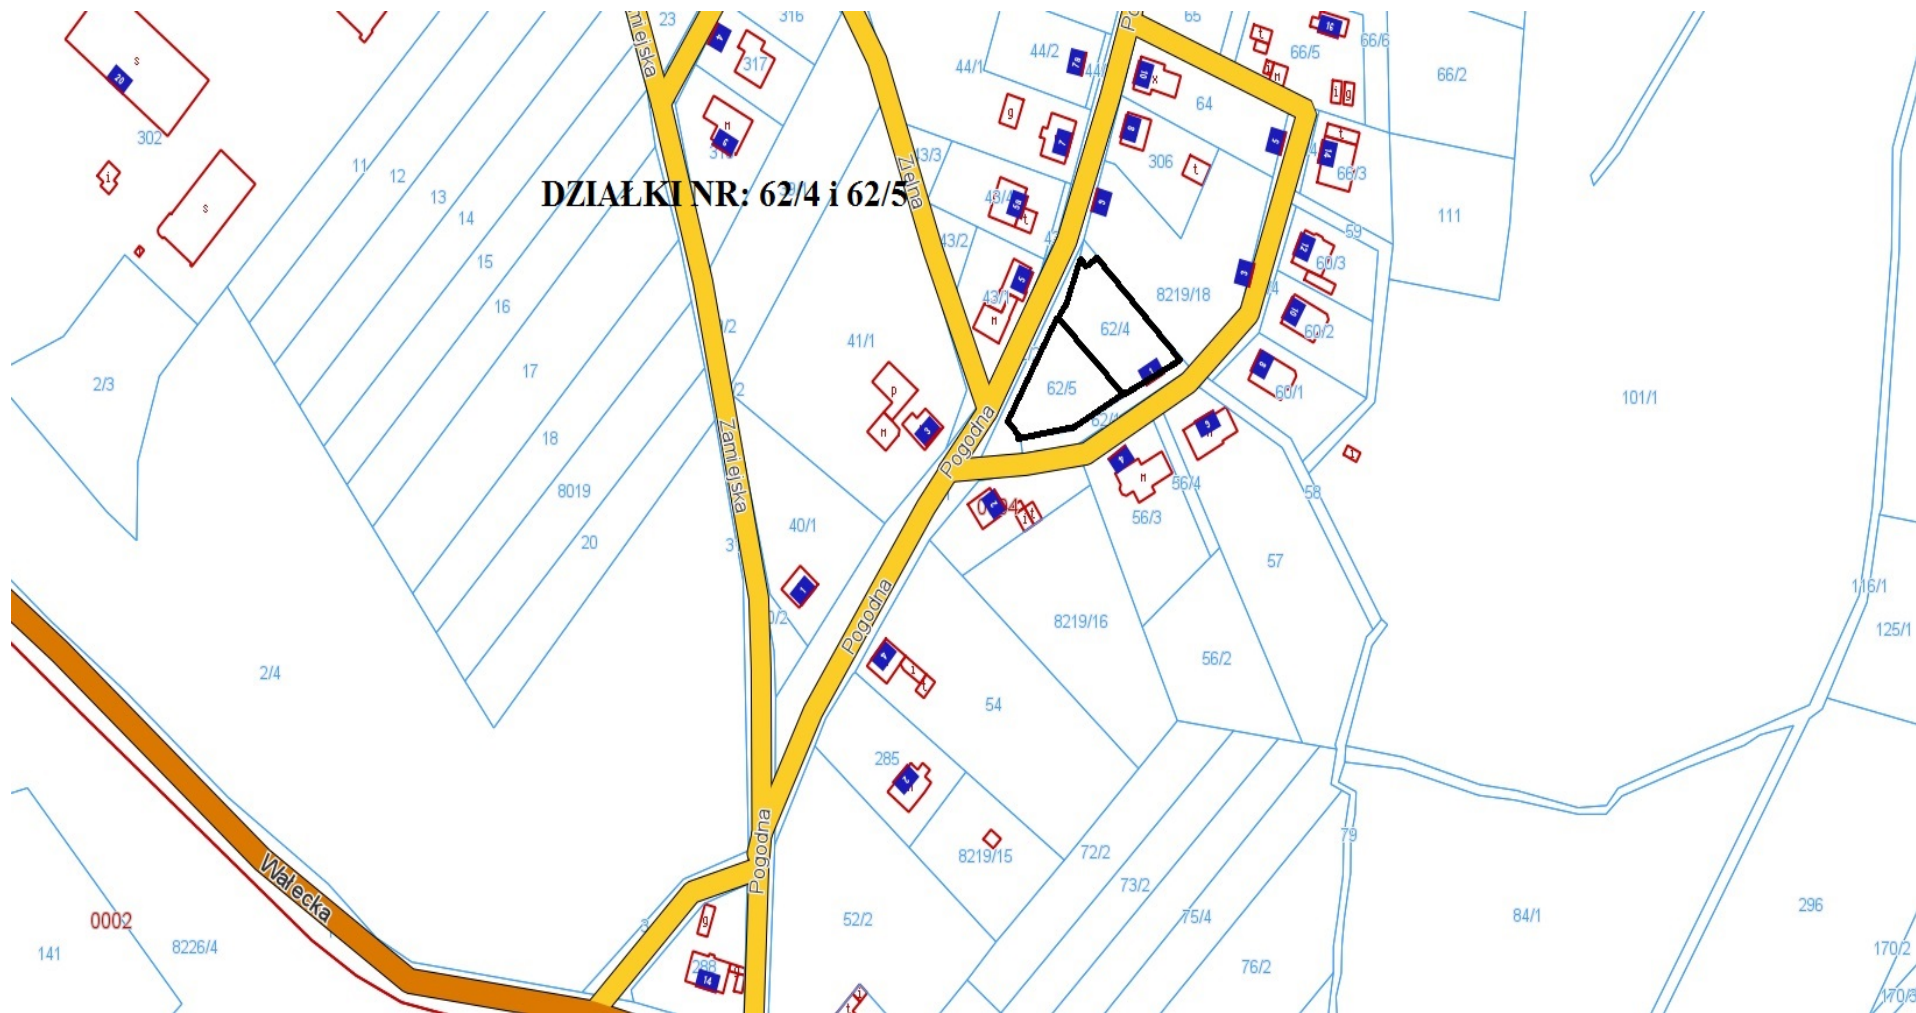


PIŁA, UL. PIASKOWA VIII / IX 2017 r.

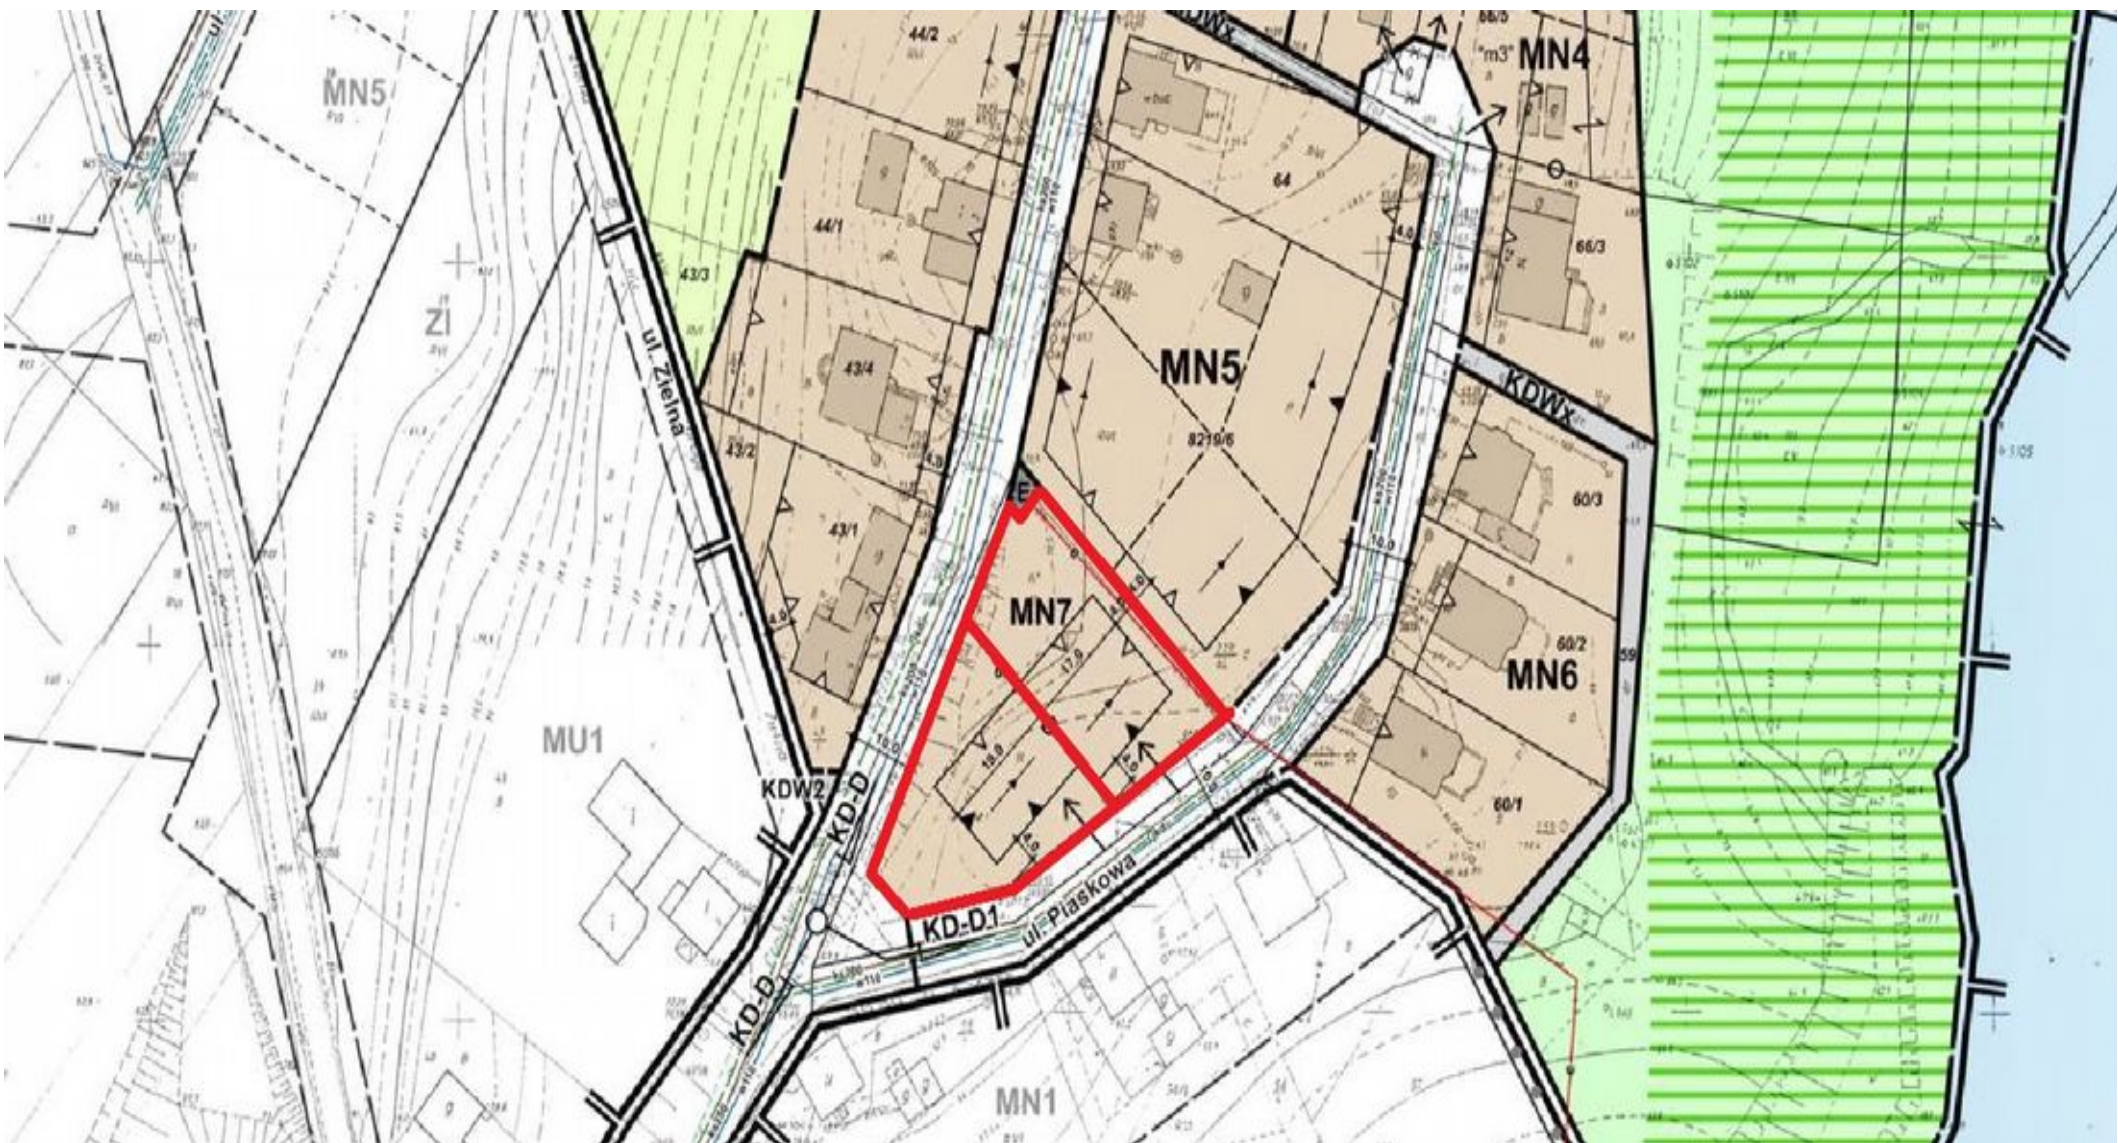


PIŁA, UL. MIKOŁAJA WIERZYNKA VIII / IX 2017 r.



PIŁA, UL. MIKOŁAJA WIERZYNKA VIII / IX 2017 r.

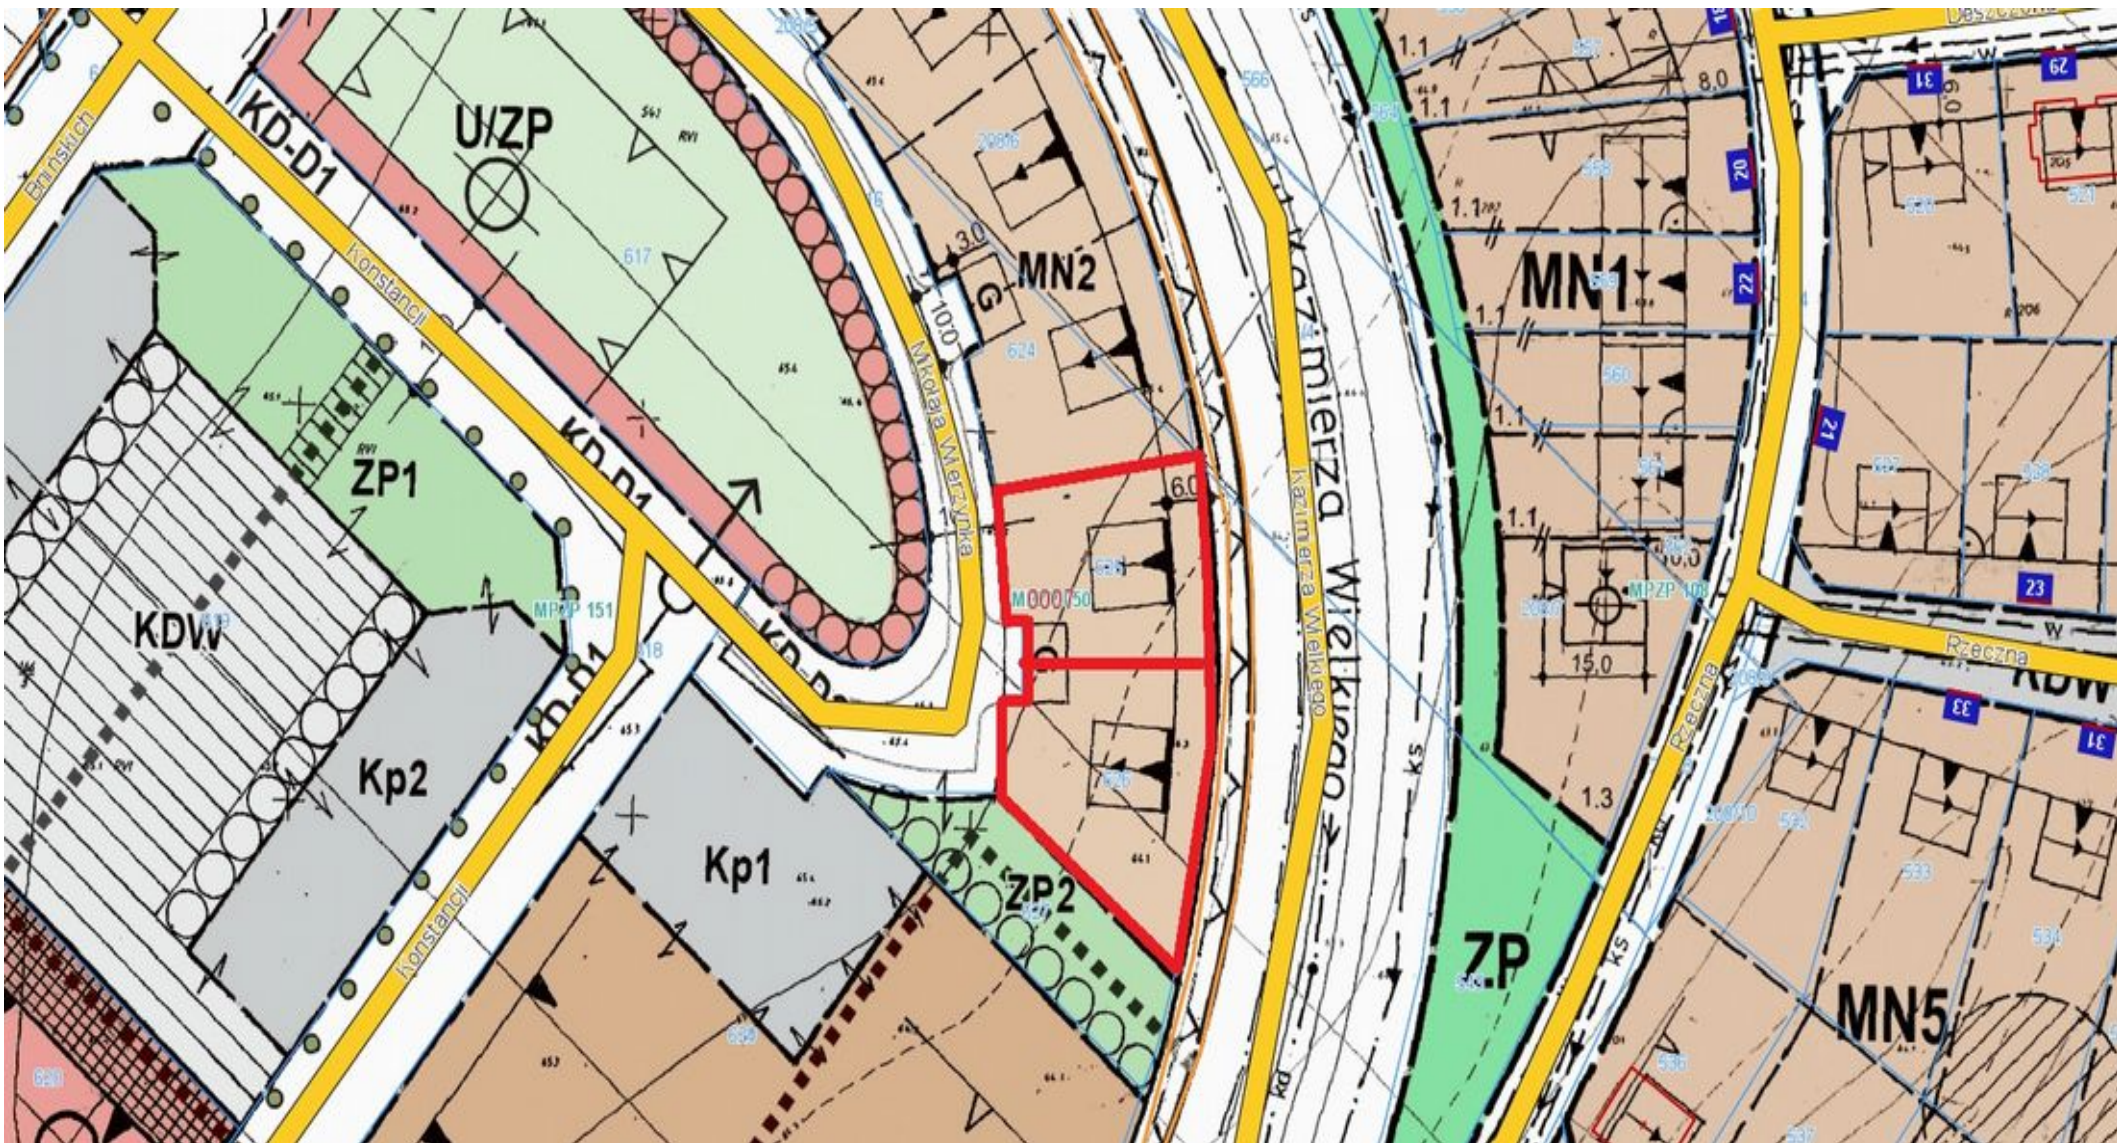

PIŁA, UL. ZIELONA DOLINA / UL. PRZEDNIA IV kwartał 2017 r.

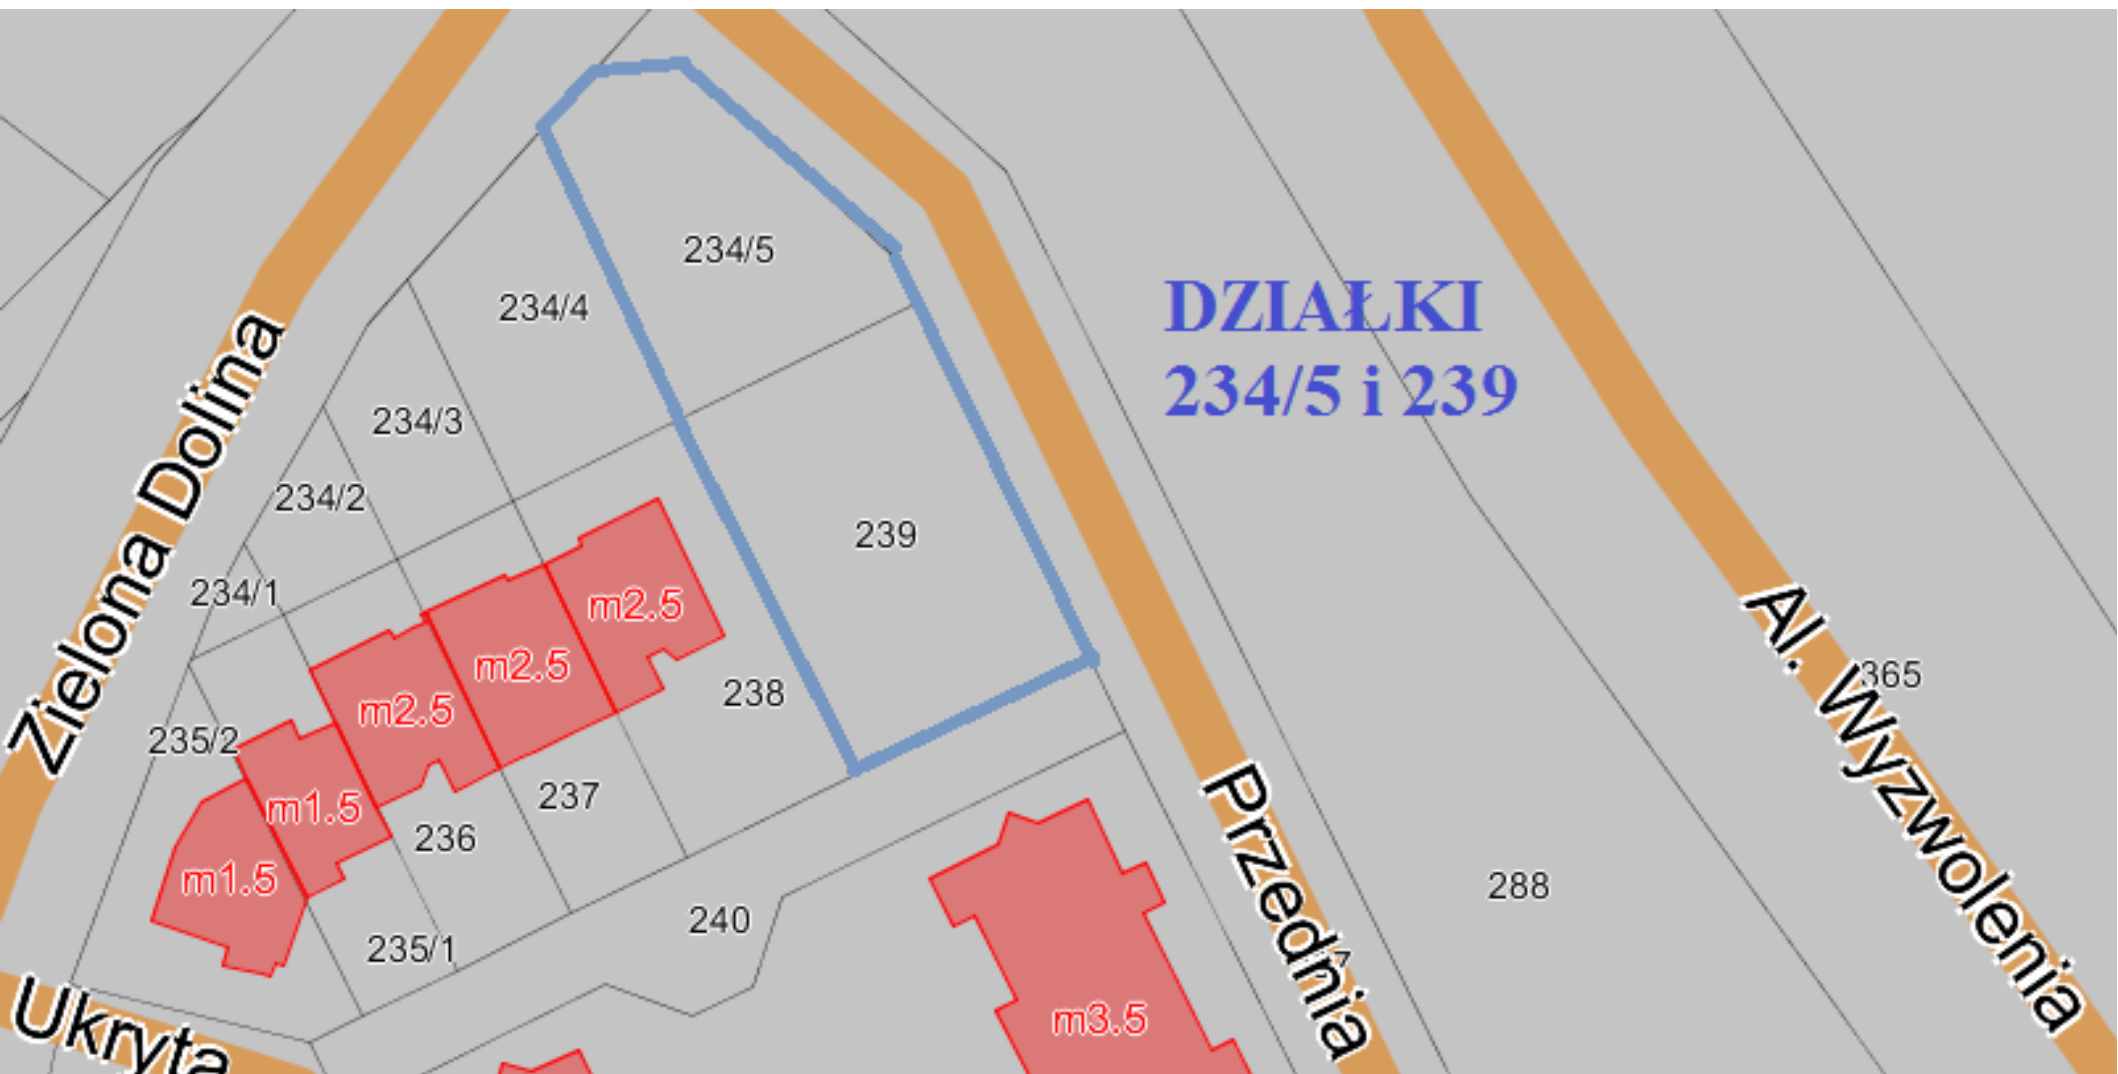

PIŁA, UL. ZIELONA DOLINA / UL. PRZEDNIA IV kwartał 2017 r.

Decyzje o warunkach zabudowy:

Nr 15 z 5 maja 2014 r.

Nr 18 z 9 maja 2014 r.




Budowa budynków mieszkalnych
w zabudowie bliźniaczej

PIŁA, UL. WAŁECKA IV kwartał 2017 r.




PIŁA, UL. WAŁECKA IV kwartał 2017 r.

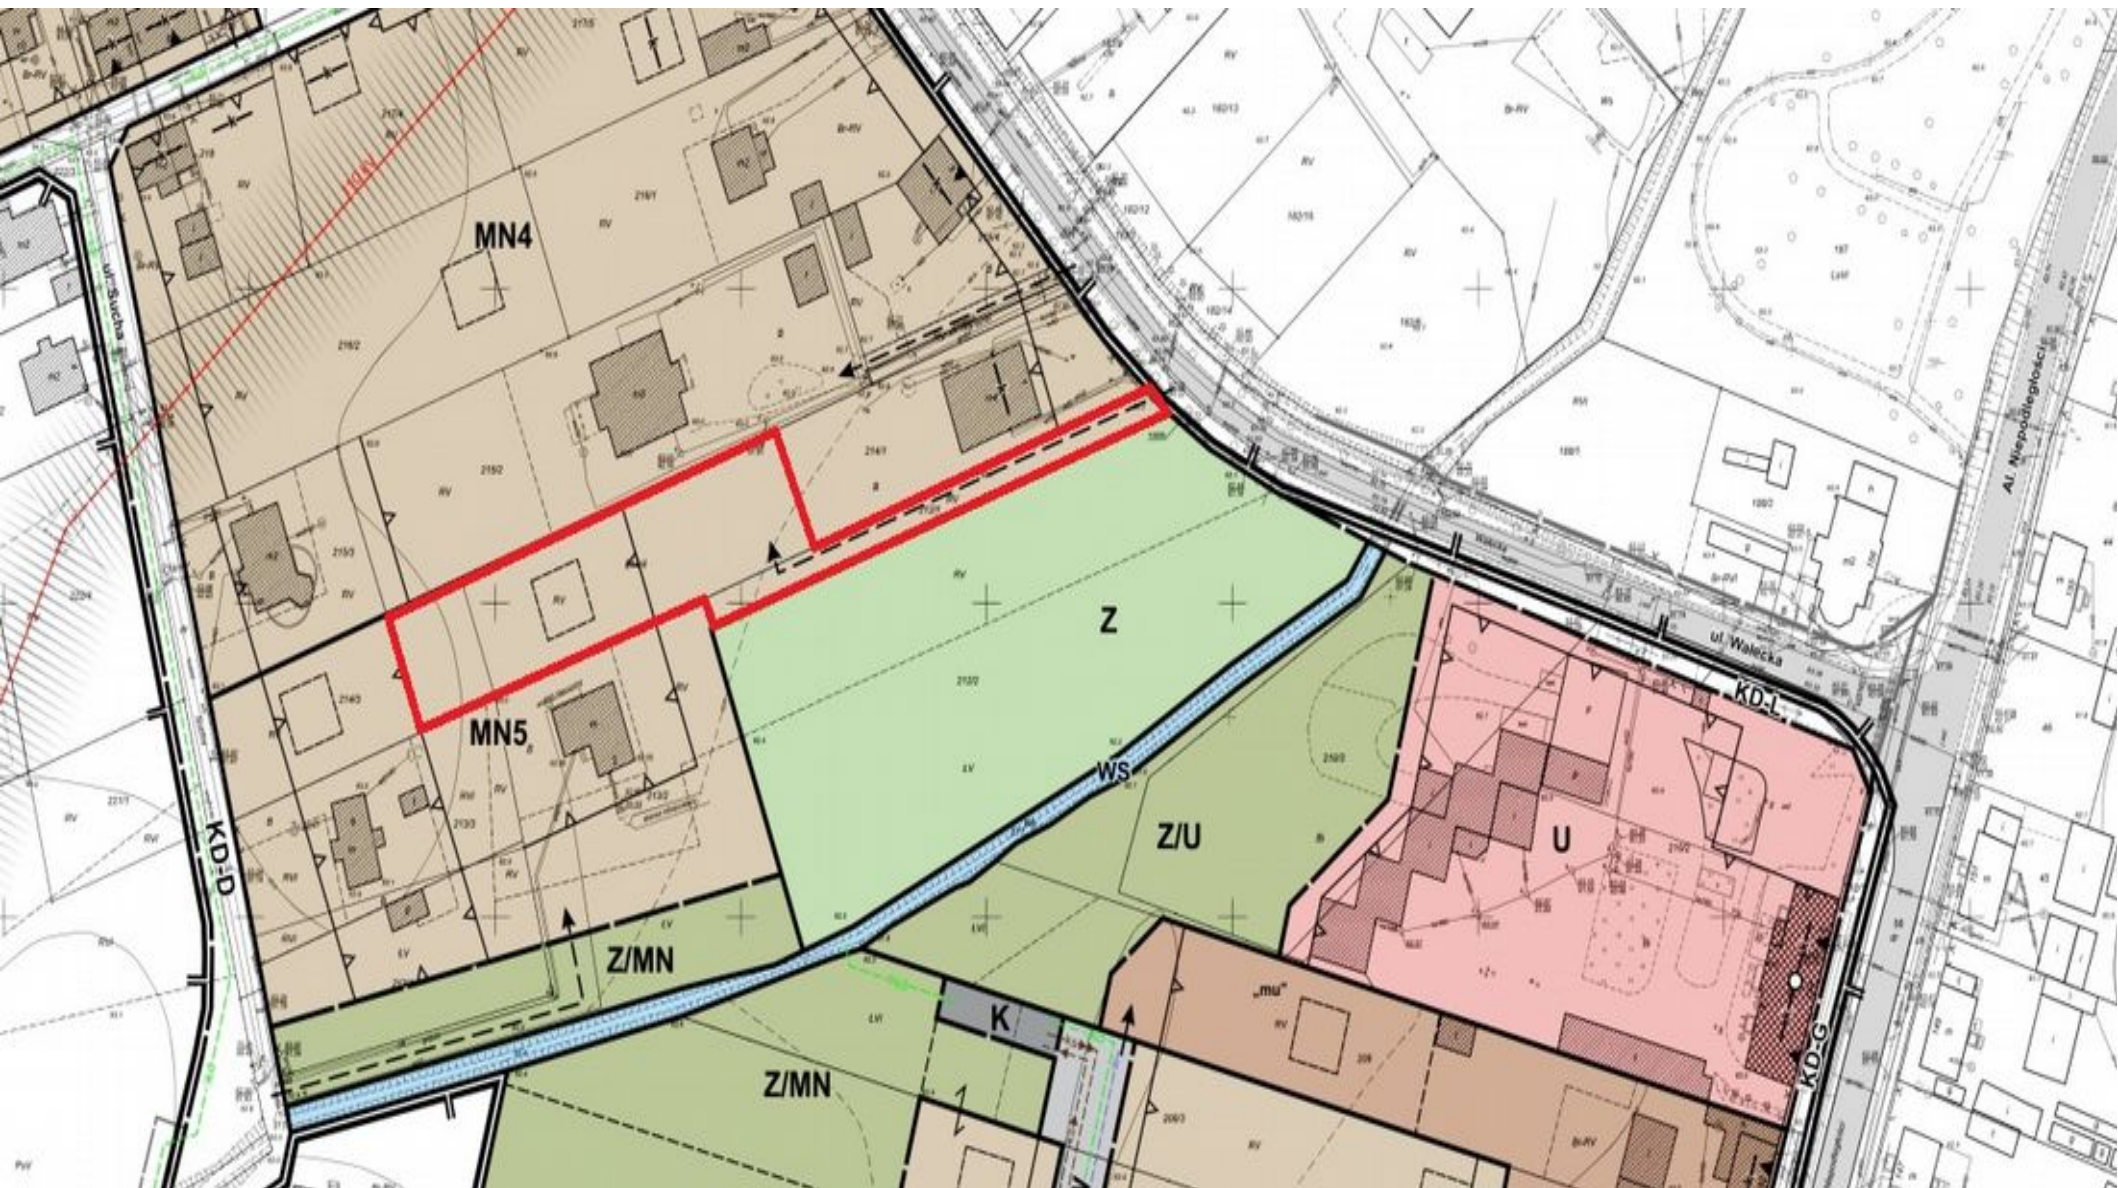

PIŁA, UL. POPRZECZNA

Oferta inwestycyjna

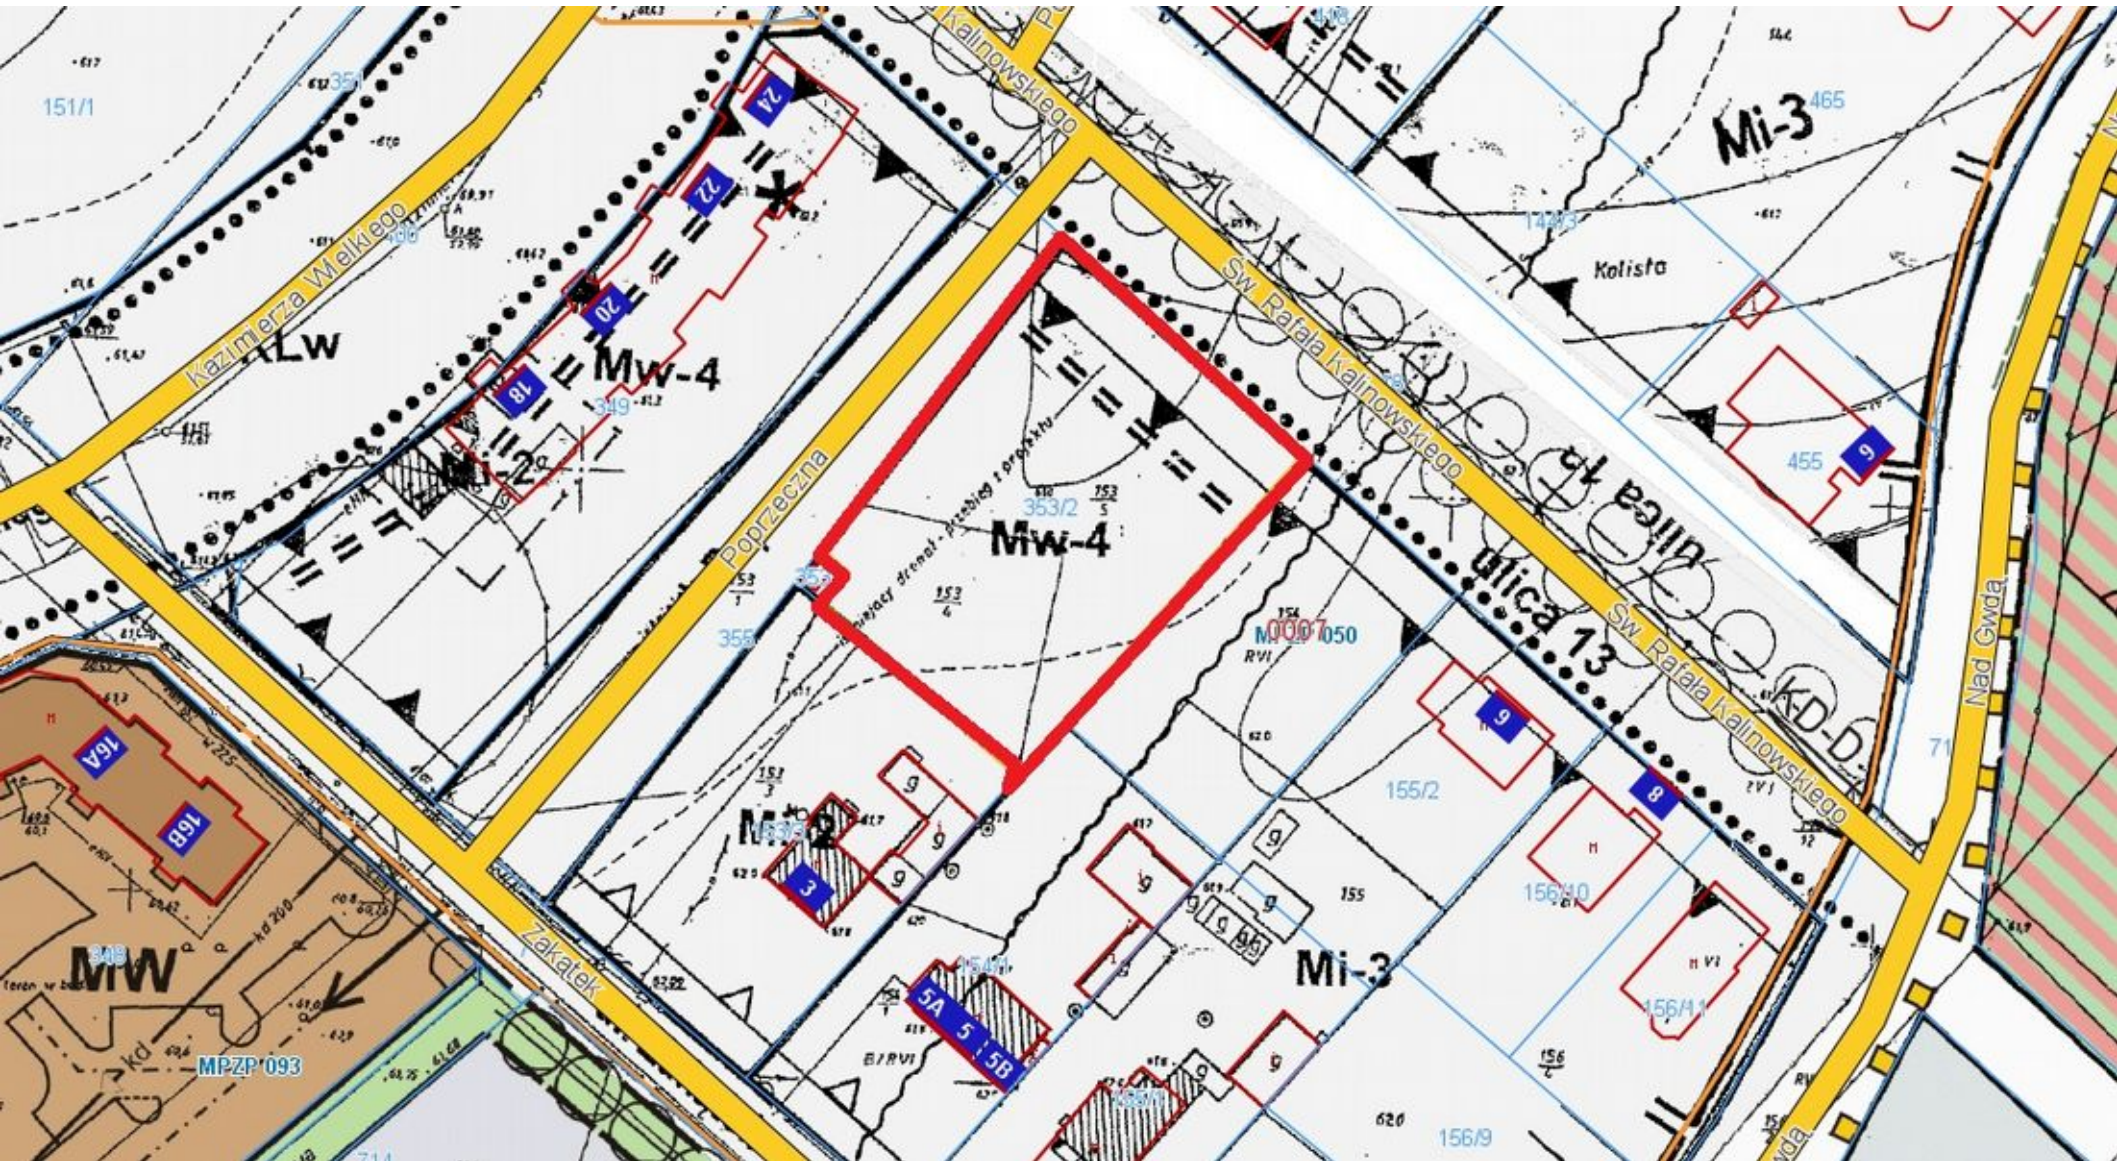

PIŁA, UL. KRÓLEWSKA


Oferta inwestycyjna

DZIAŁKA NR 181




PIŁA, UL. KRÓLEWSKA

Oferta inwestycyjna

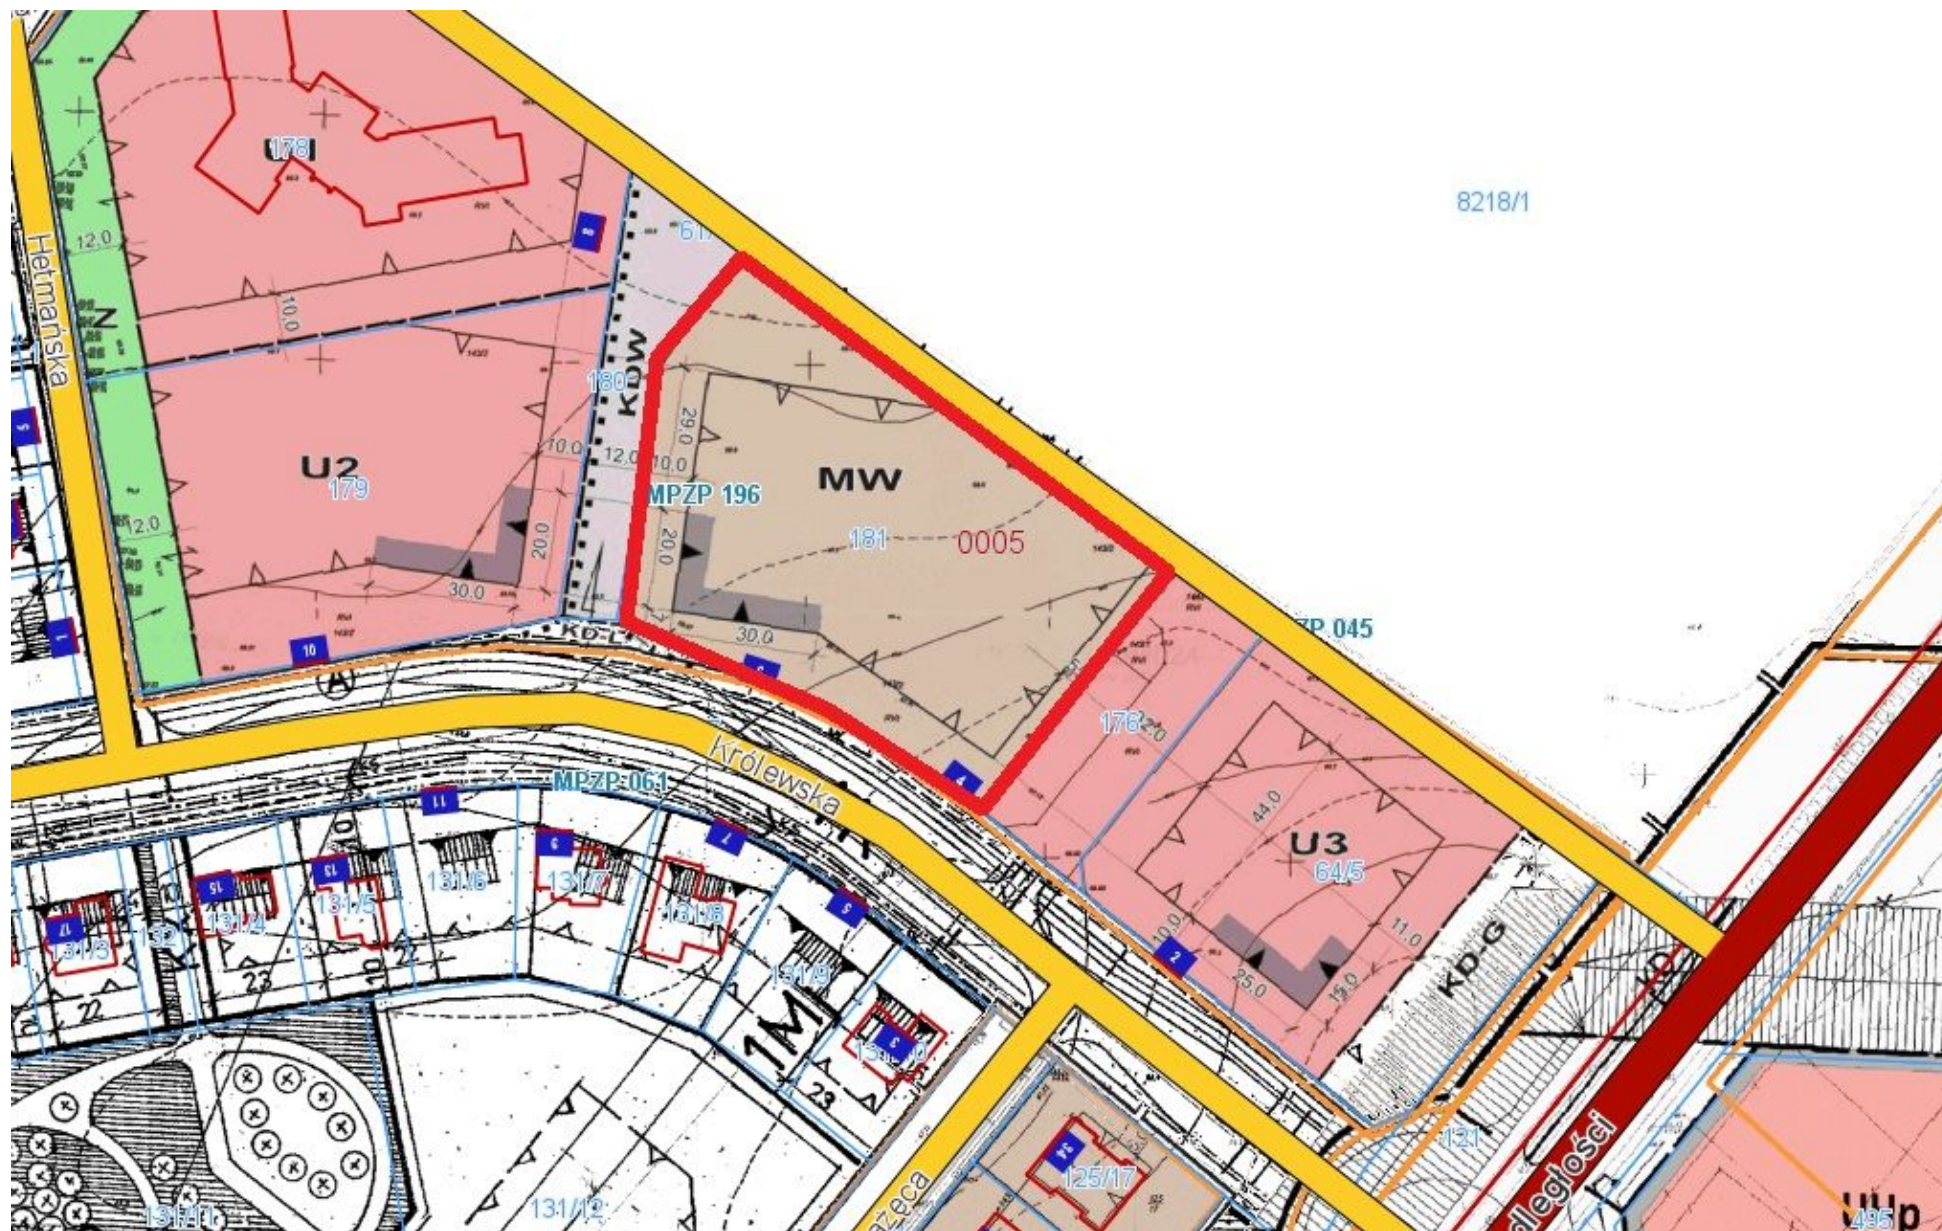


PIŁA, UL. KAZIMIERZA WIELKIEGO

Oferta inwestycyjna

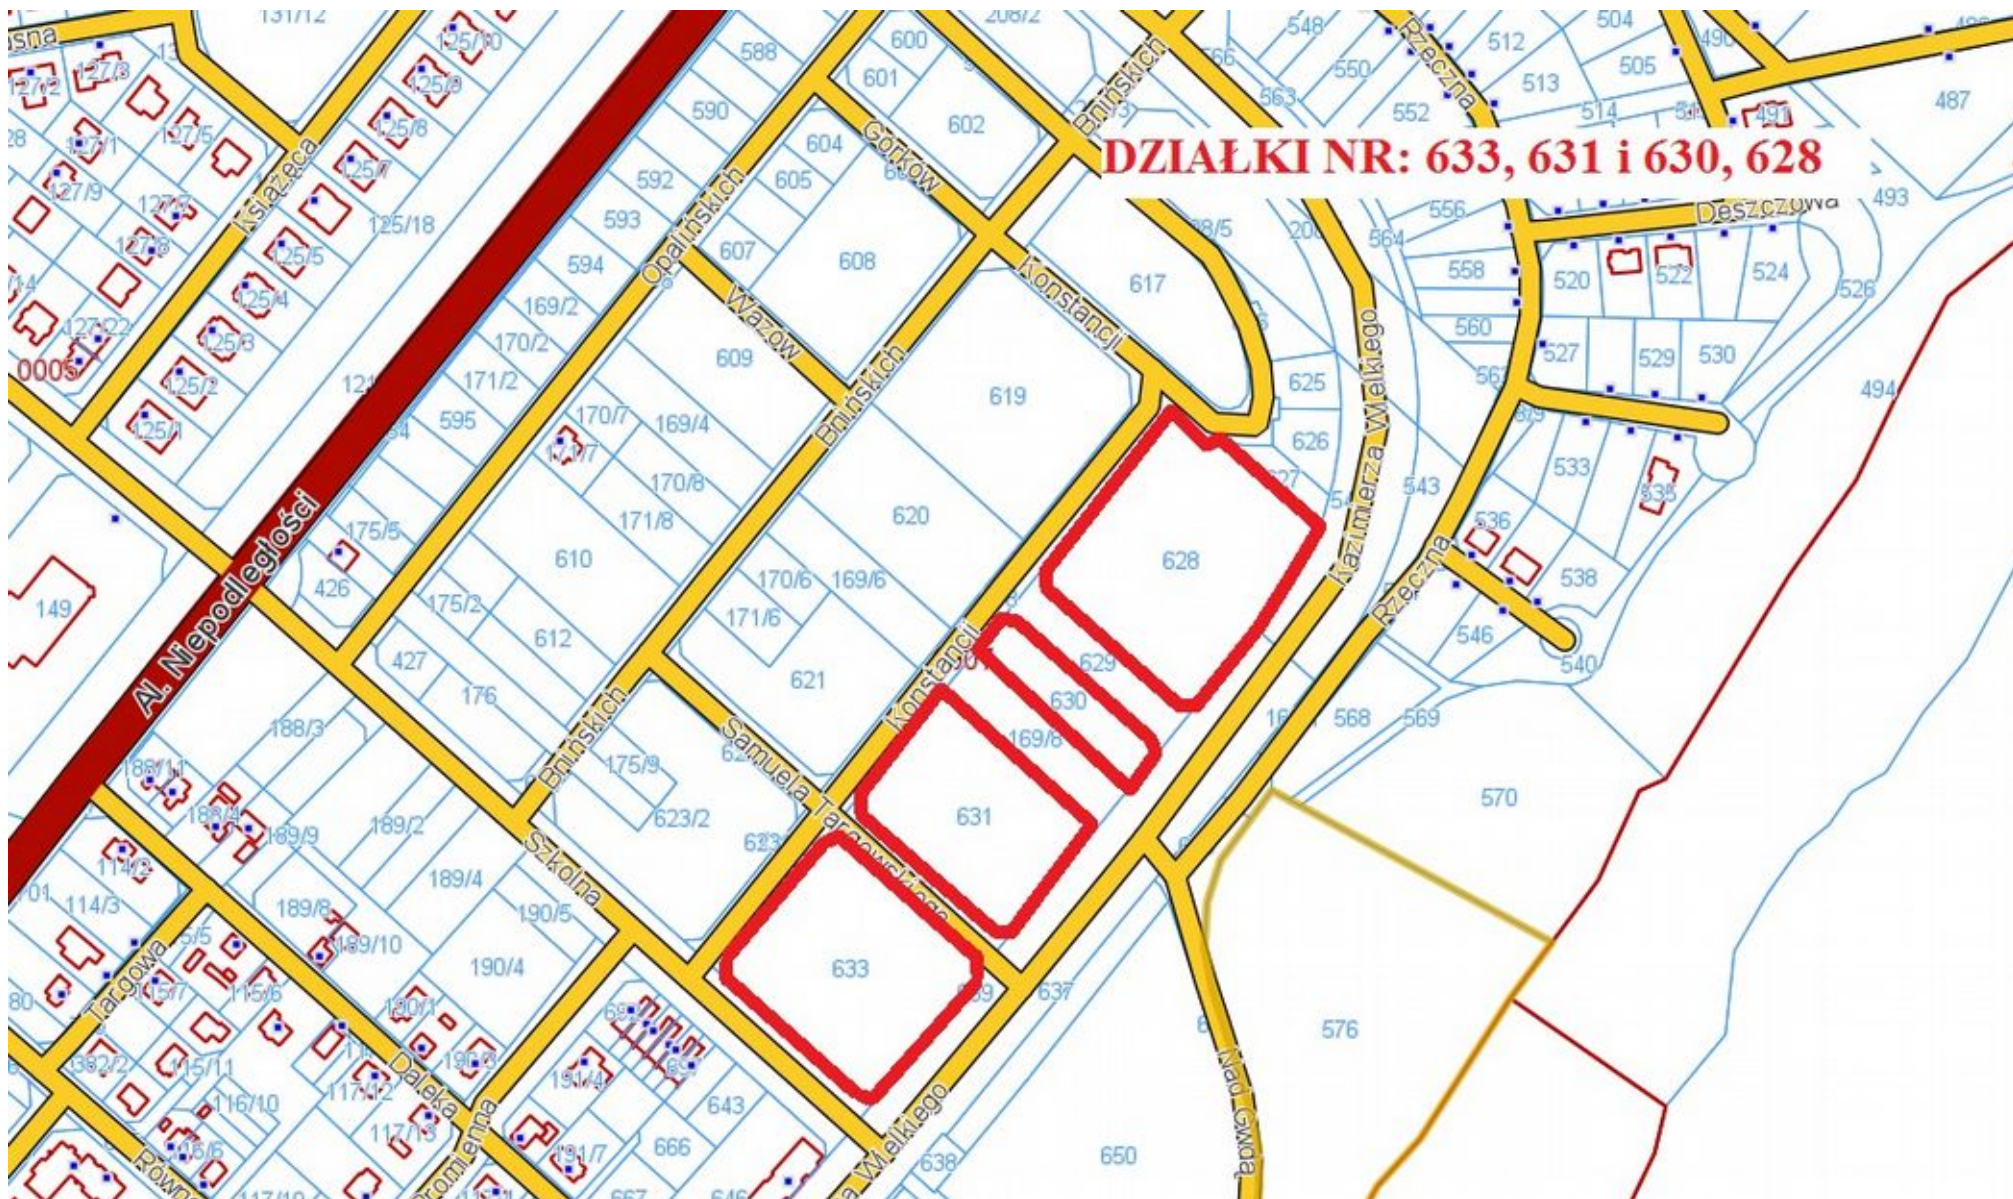


PIŁA, UL. KAZIMIERZA WIELKIEGO

Oferta inwestycyjna

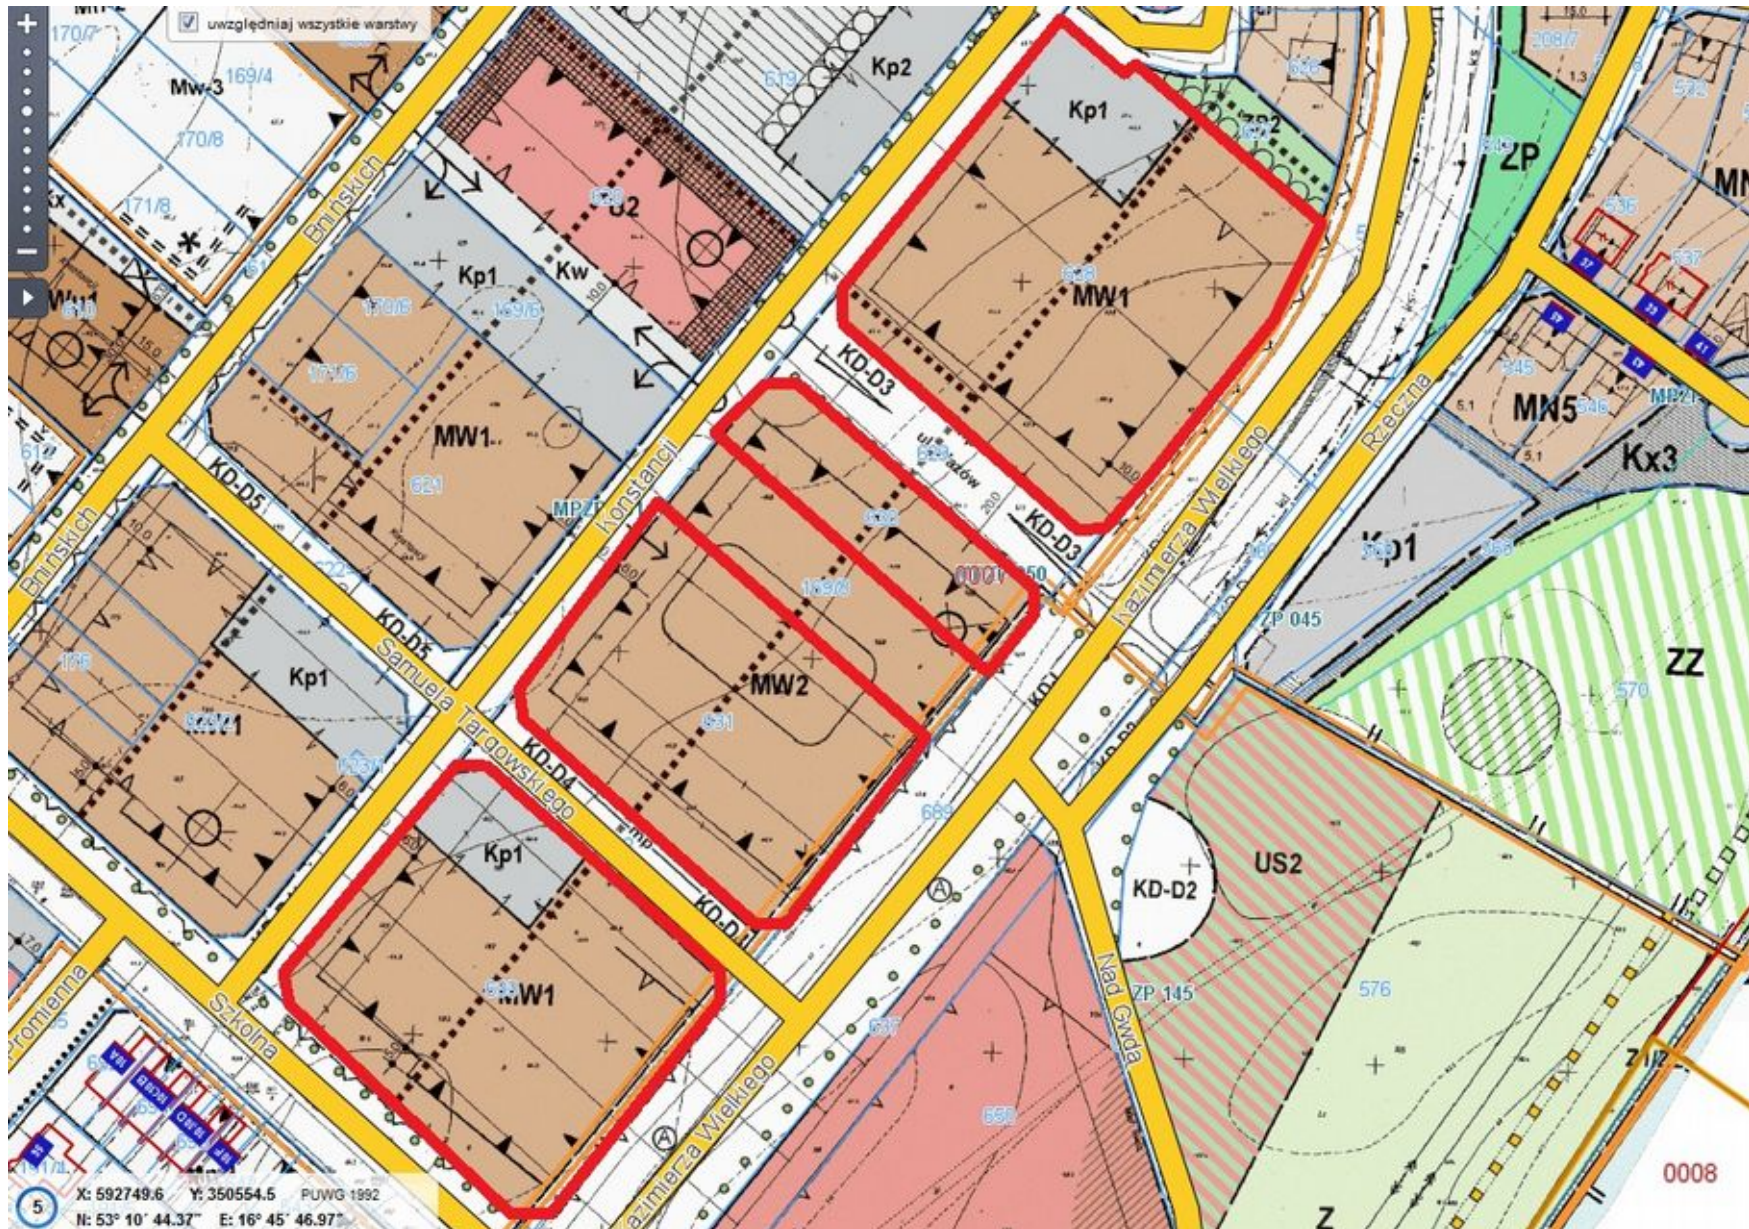

PIŁA, UL. BAZALTOWA

Oferta inwestycyjna

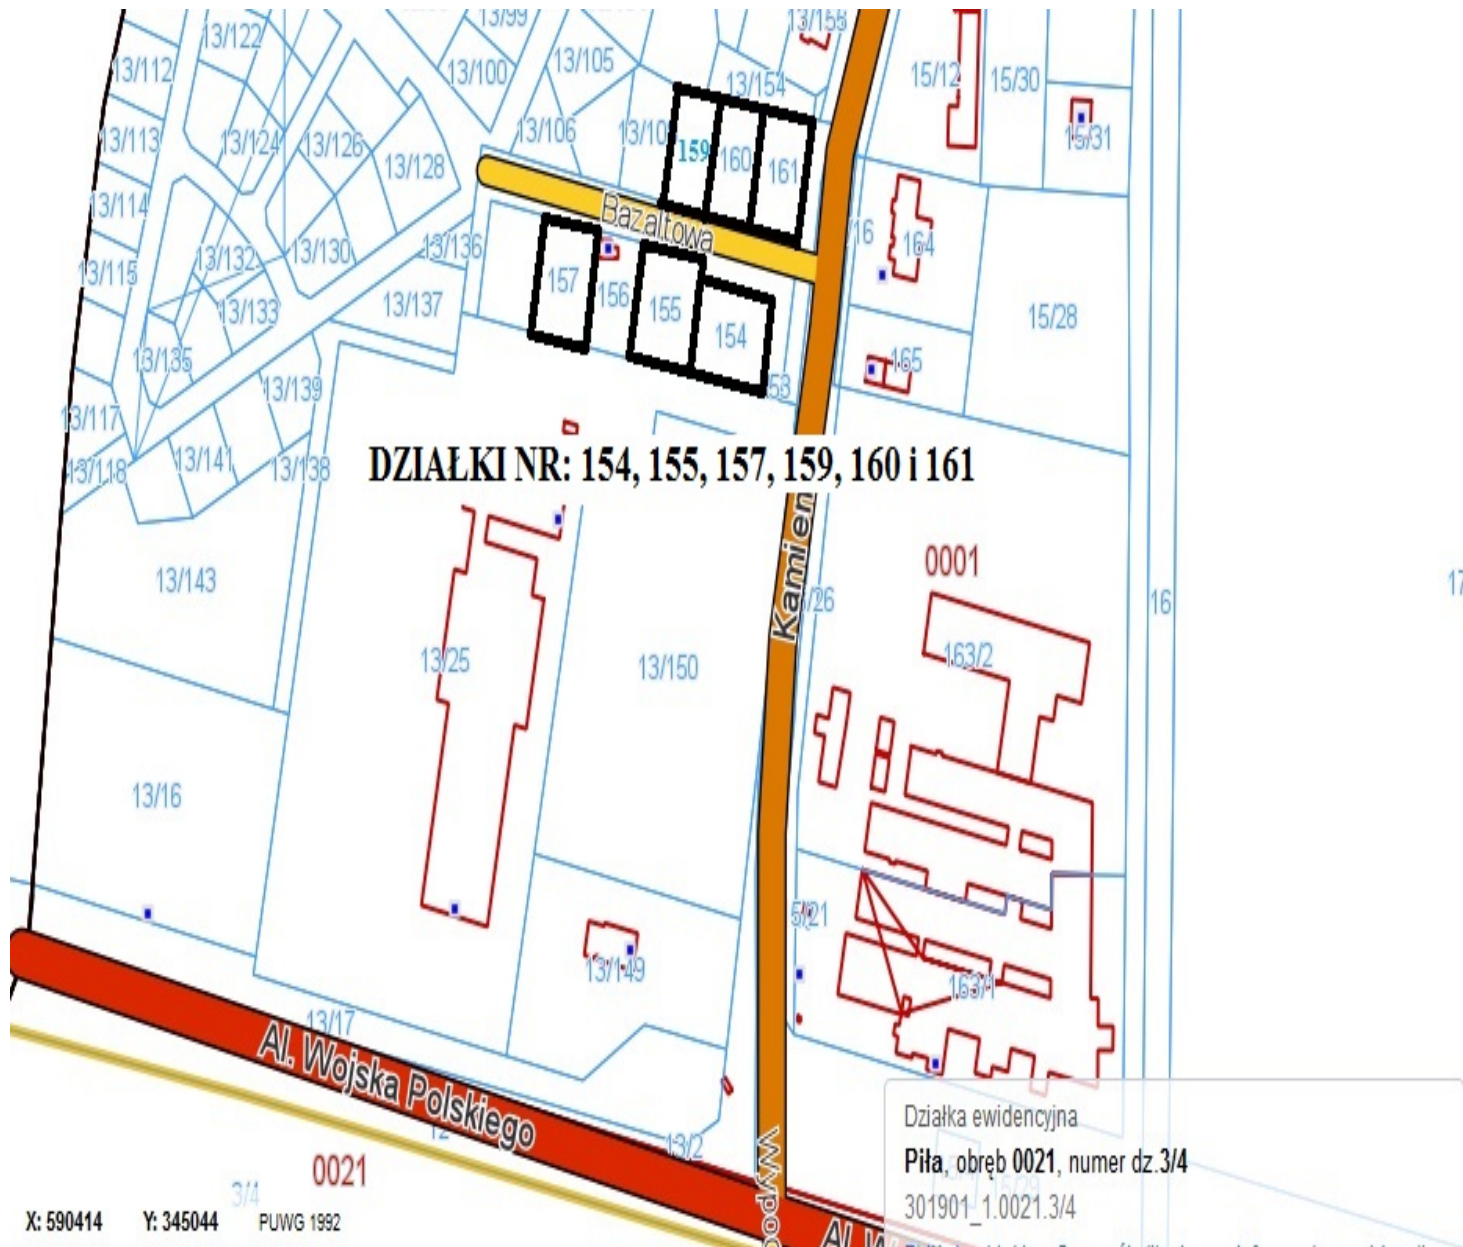


PIŁA, UL. BAZALTOWA

Oferta inwestycyjna




PIŁA, UL. ARTURA GROTTGERA

Oferta inwestycyjna

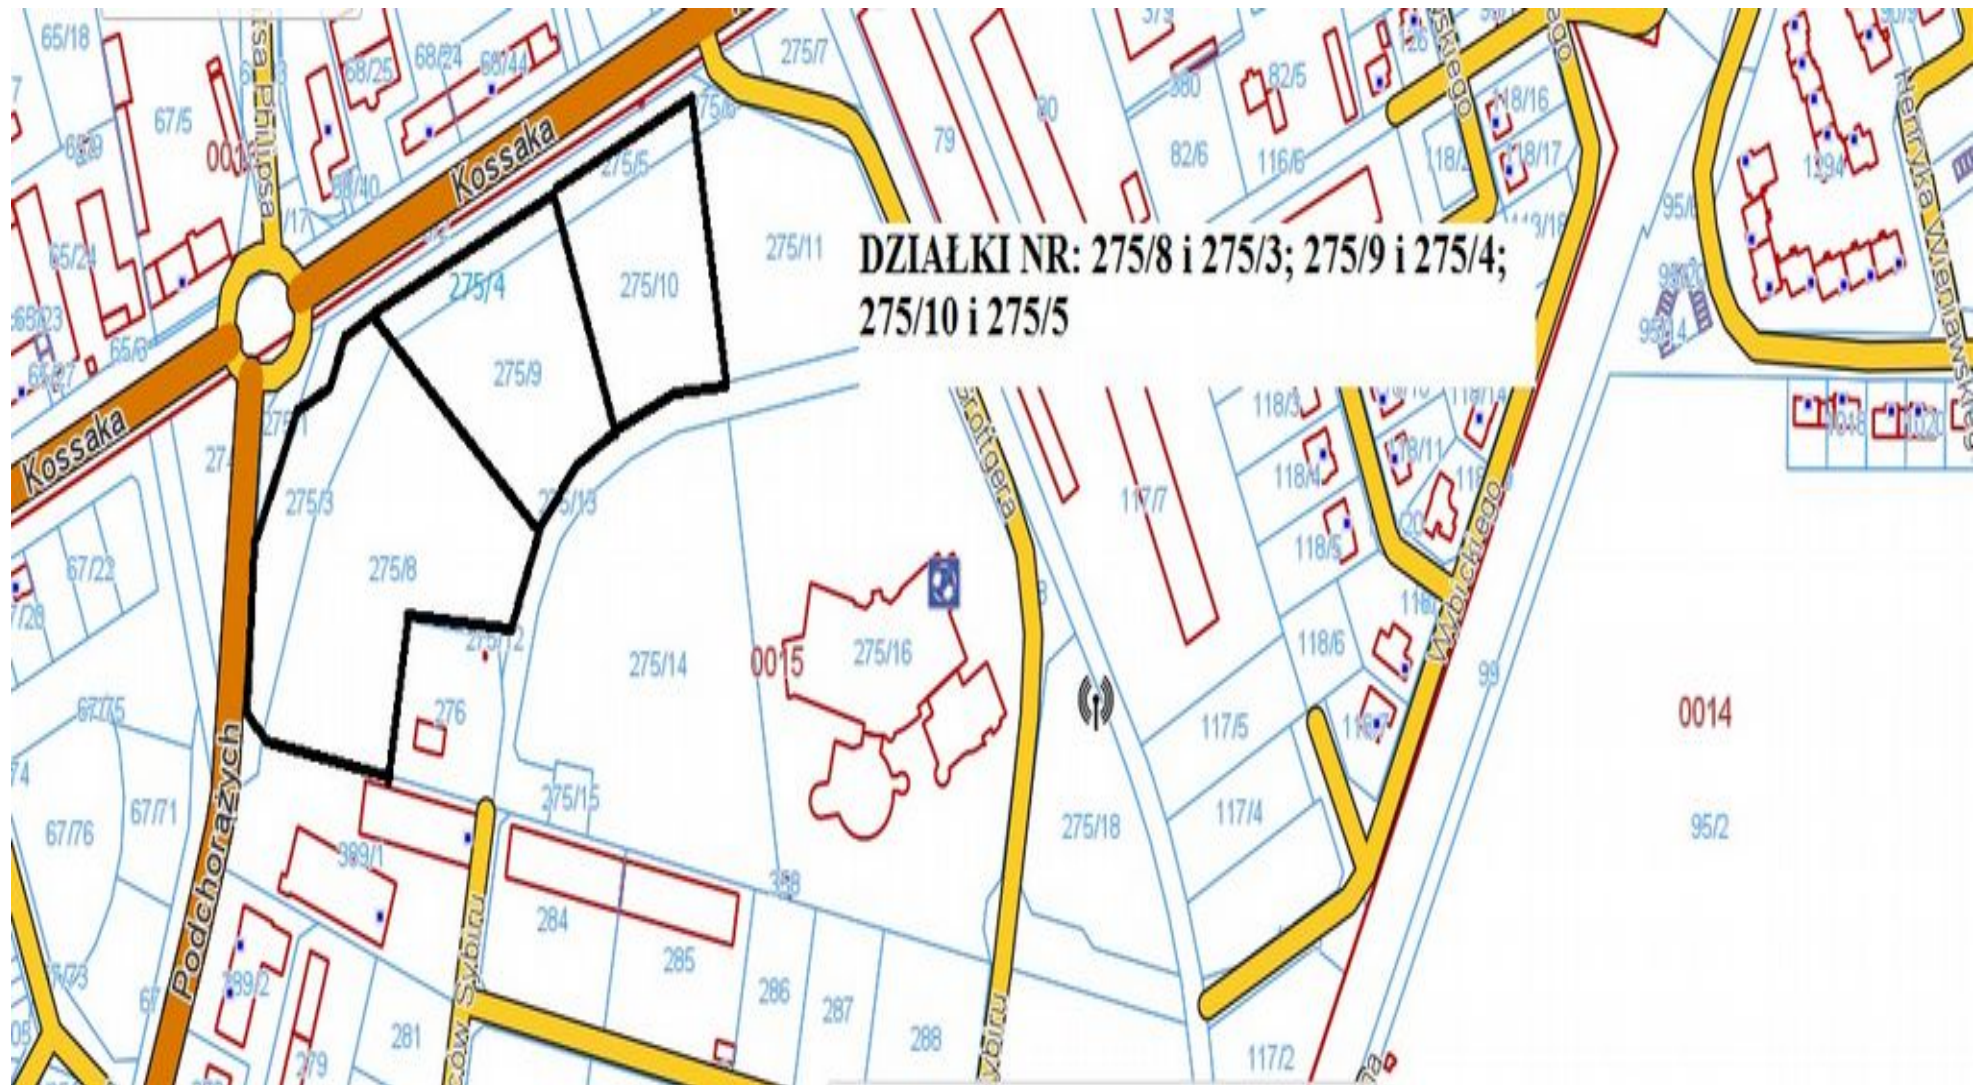


PIŁA, UL. ARTURA GROTTGERA

Oferta inwestycyjna

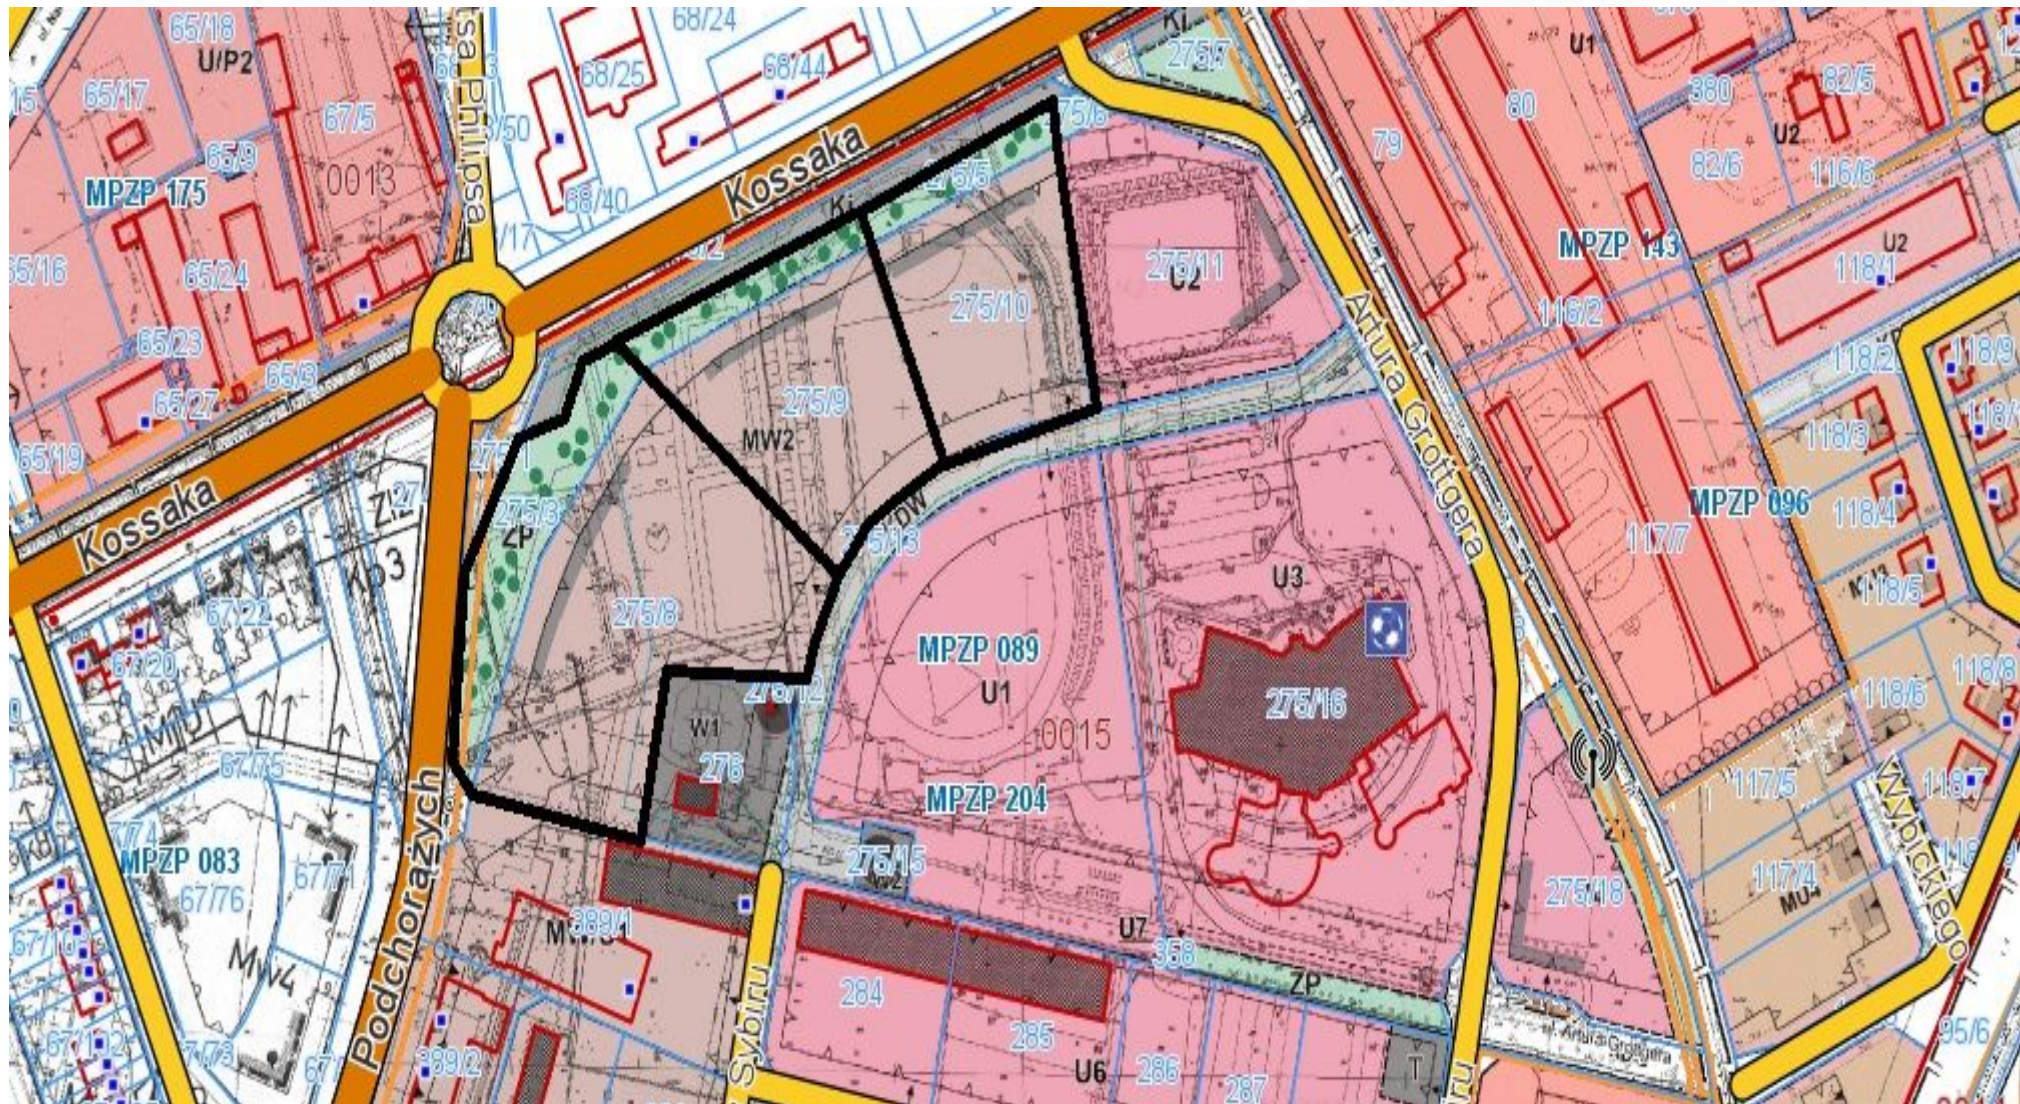

PIŁA, UL. ŻELEŃSKIEGO

Oferta inwestycyjna

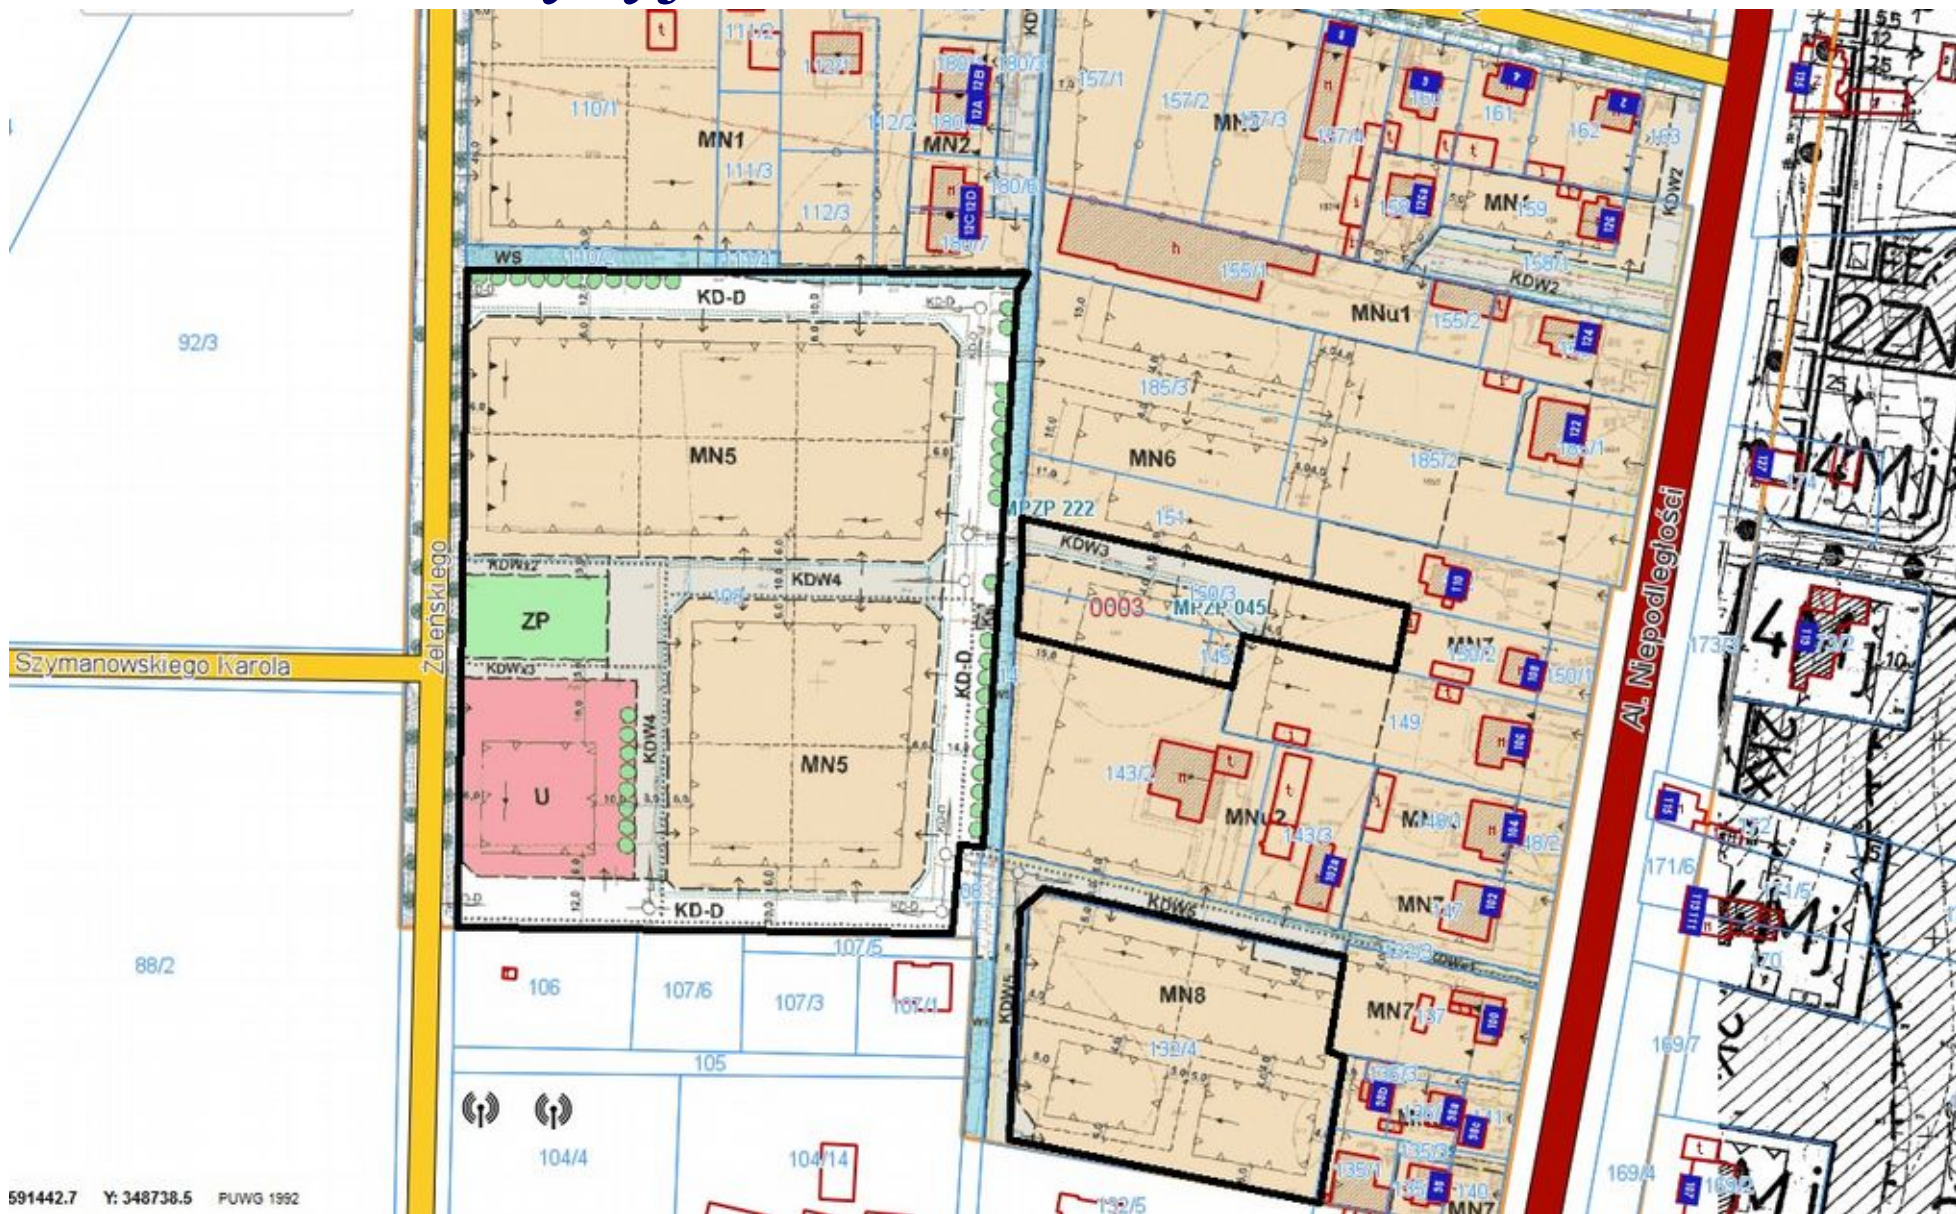

PIŁA, UL. BATOREGO

Oferta inwestycyjna

