

PROJEKT

MIEJSCOWEGO PLANU ZAGOSPODAROWANIA PRZESTRZENNEGO MIASTA PIŁY w rejonie alei Niepodległości i ul. Kazimierza Wielkiego


Rysunek planu

skala 1: 1000



ZALĄCZNIK NR 1
DO UCHWAŁY NR
RADY MIASTA PIŁY
Z DNIA

UCHWAŁA OGŁOSZONA
W DZIENNIKU URZĘDOWYM
WOJEWÓDZTWA
WIELKOPOLSKIEGO
POZ. Z DNIA

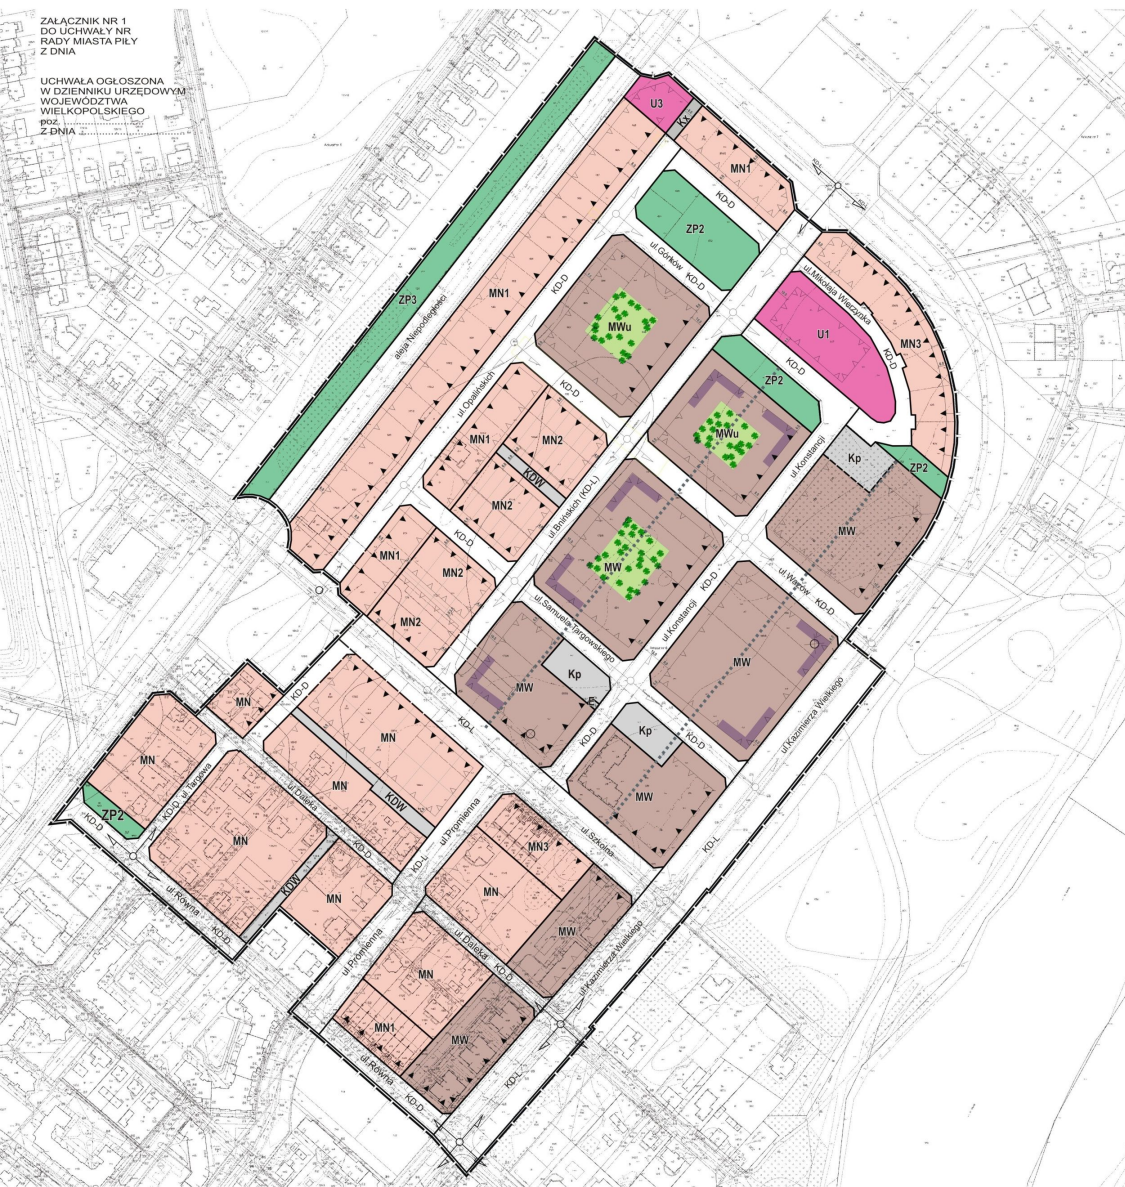

UKŁAD ISTNIEJĄCYCH FUNKCJI TERENÓW

