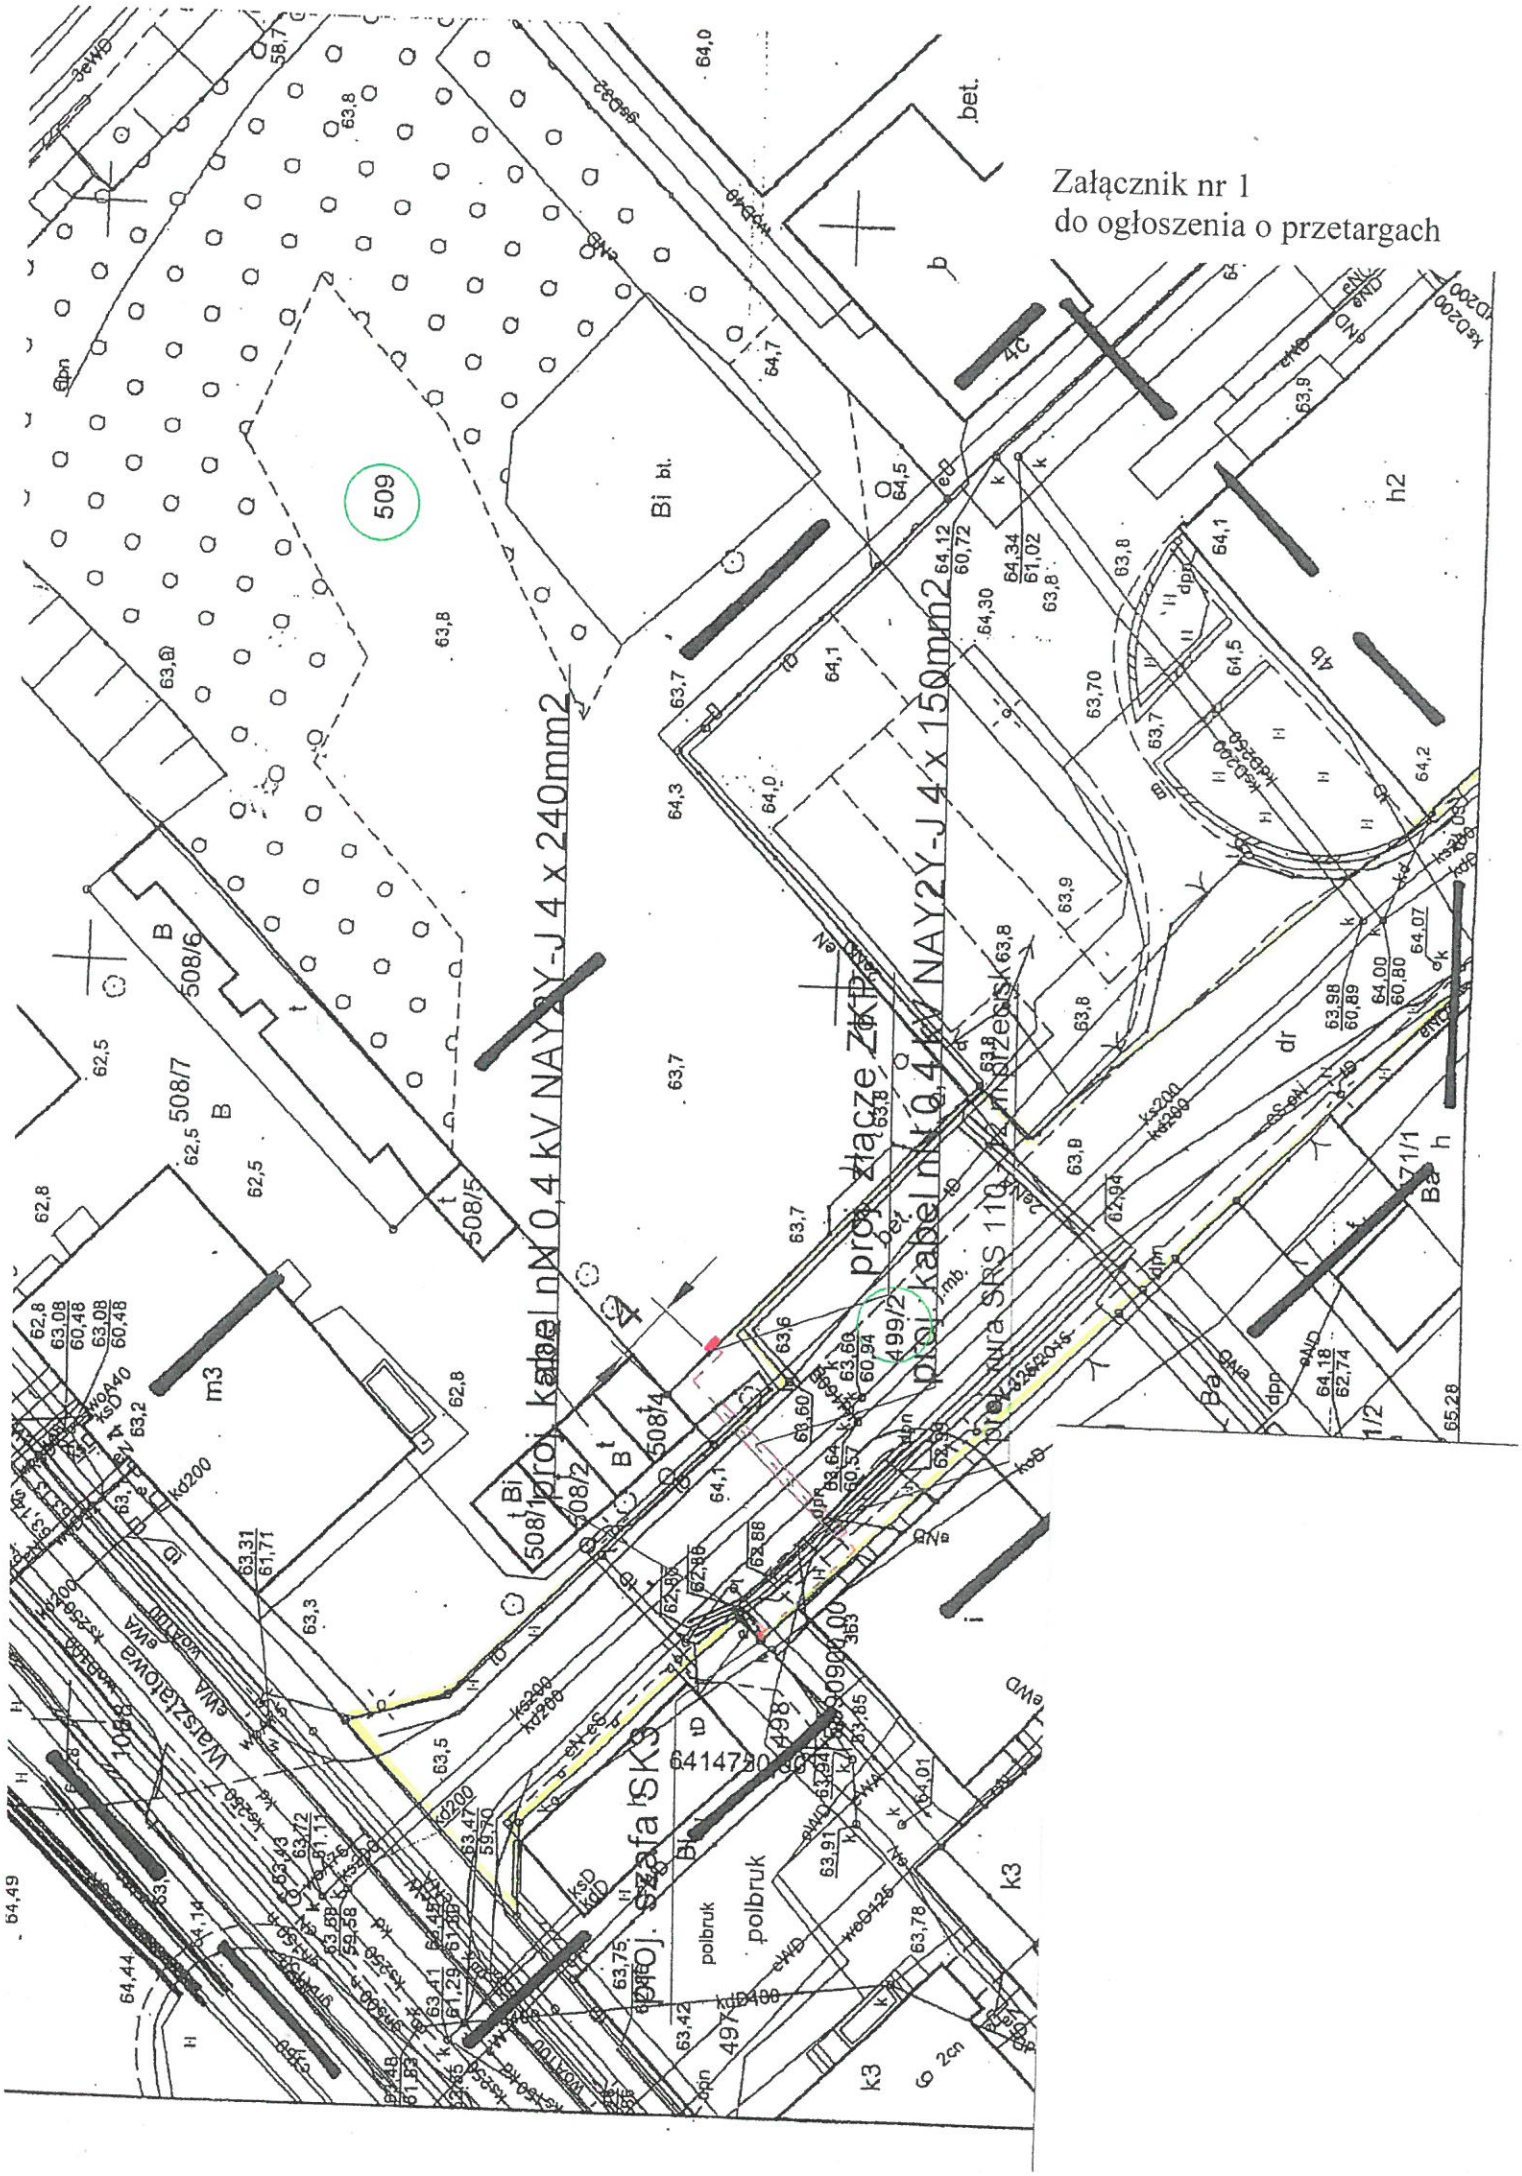Załącznik nr 1
do ogłoszenia o przetargach