


ZAŁĄCZNIK NR 1
DO OGŁOSZENIA O PRZETARGU

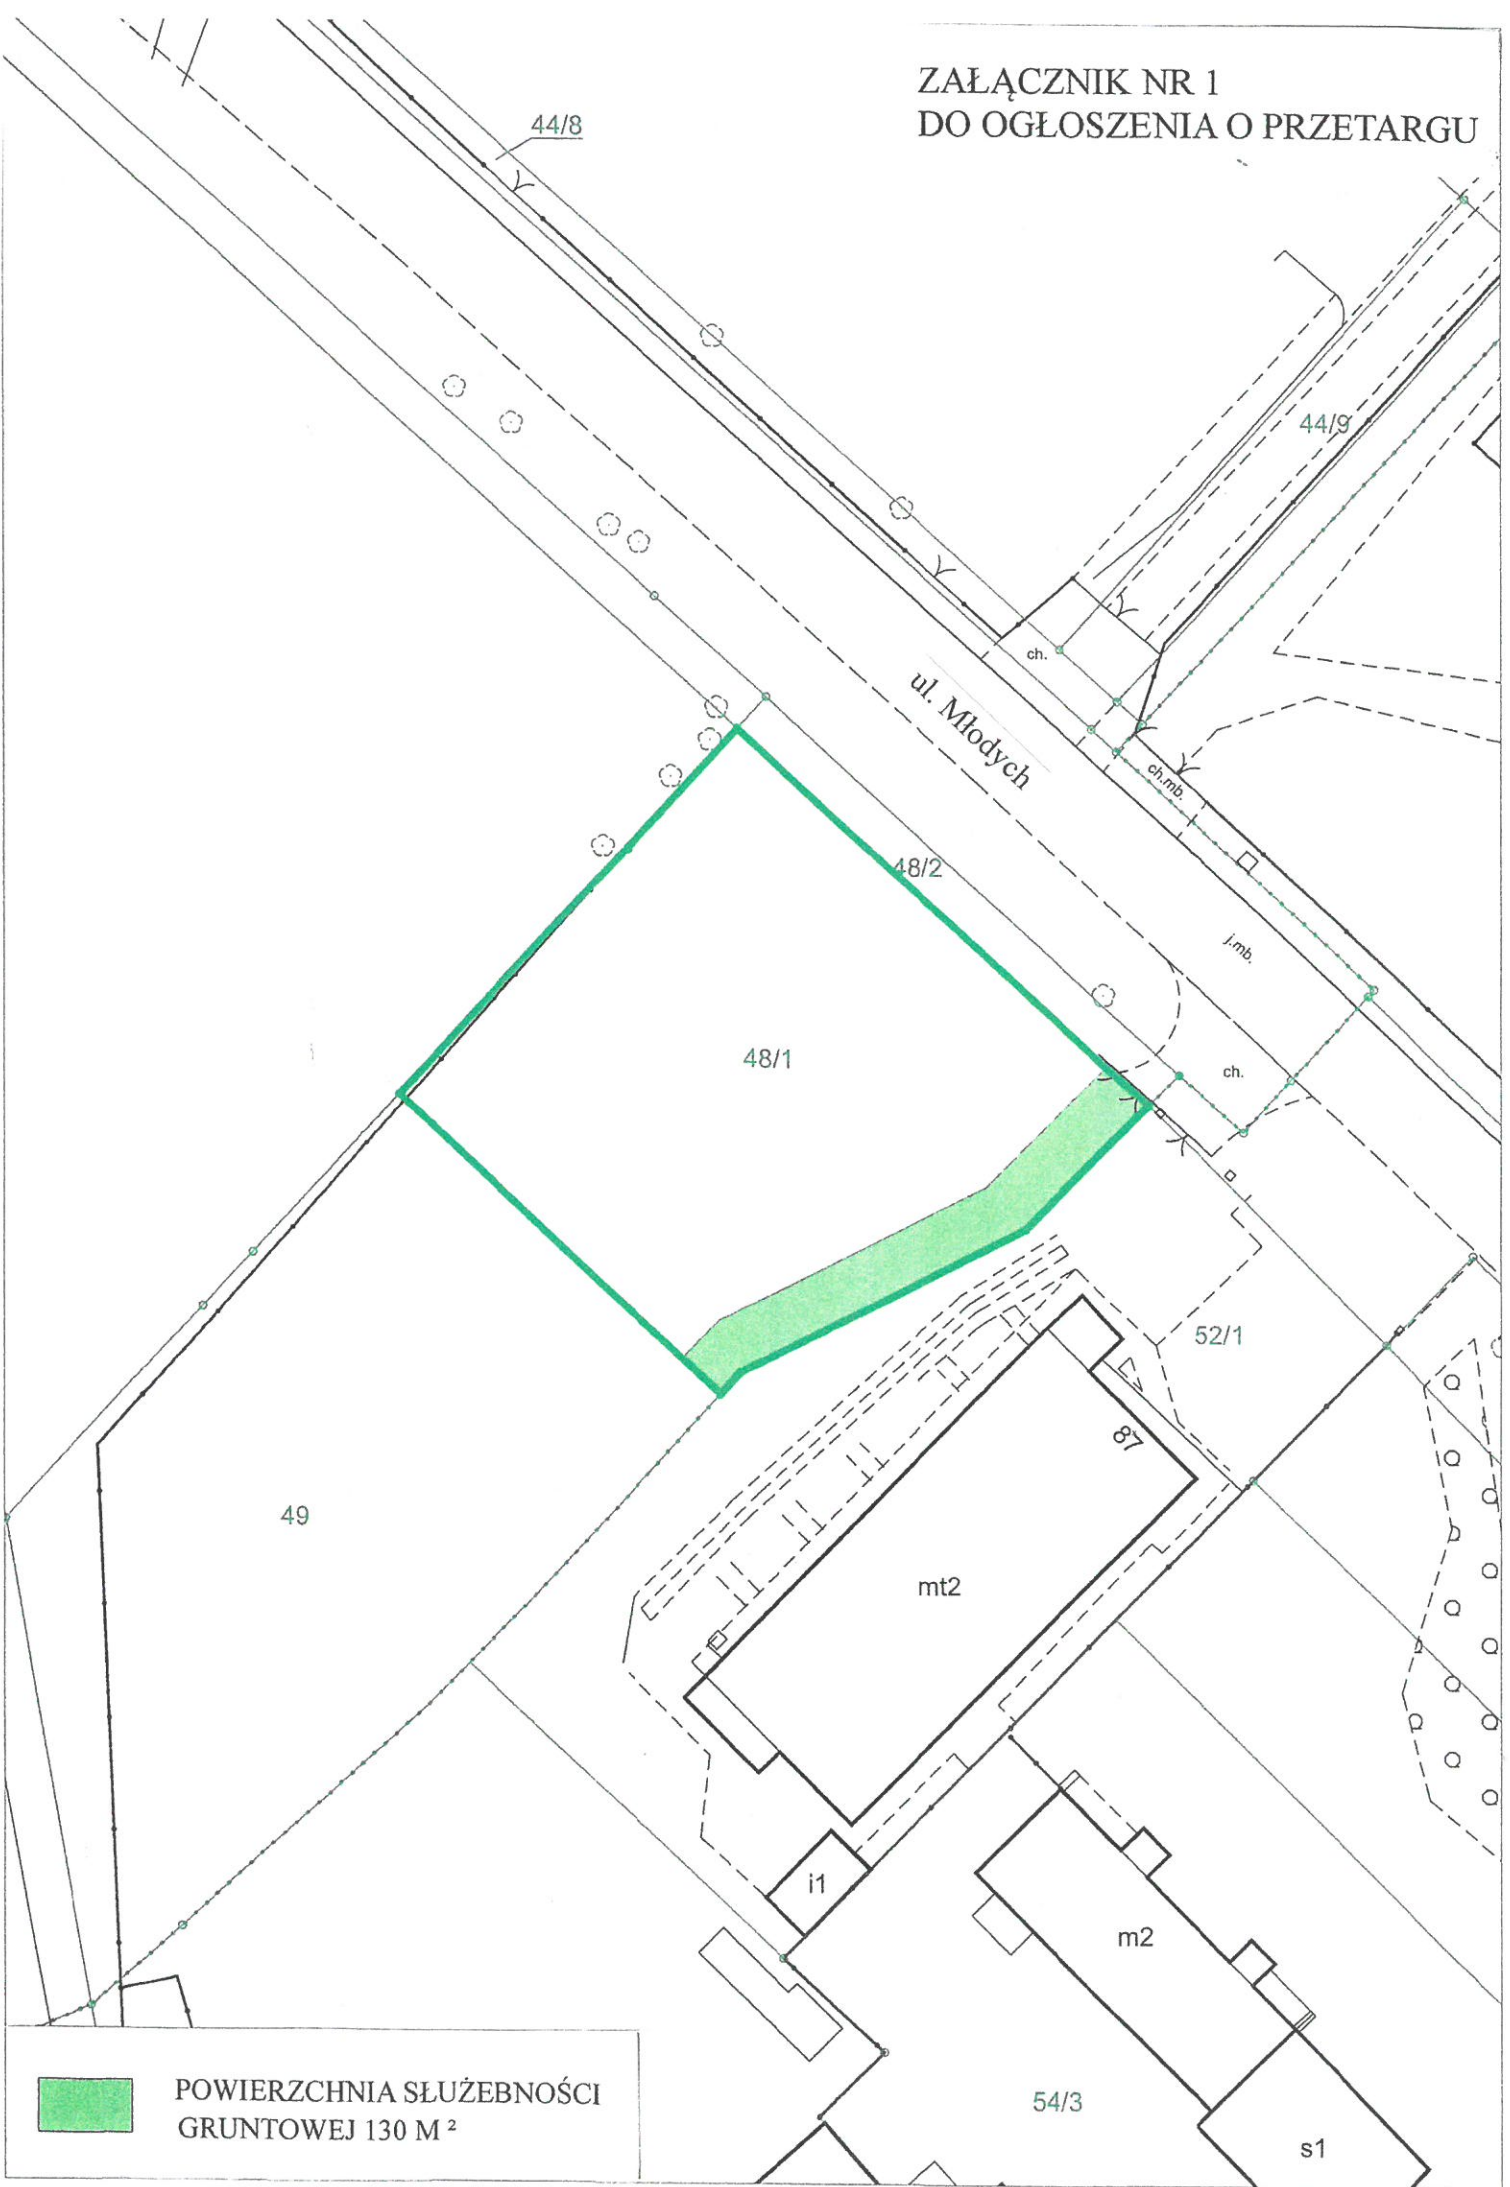

POWIERZCHNIA SŁUŻEBNOŚCI
GRUNTOWEJ 130 M²