



Załącznik nr 1  
do ogłoszenia o przetargu

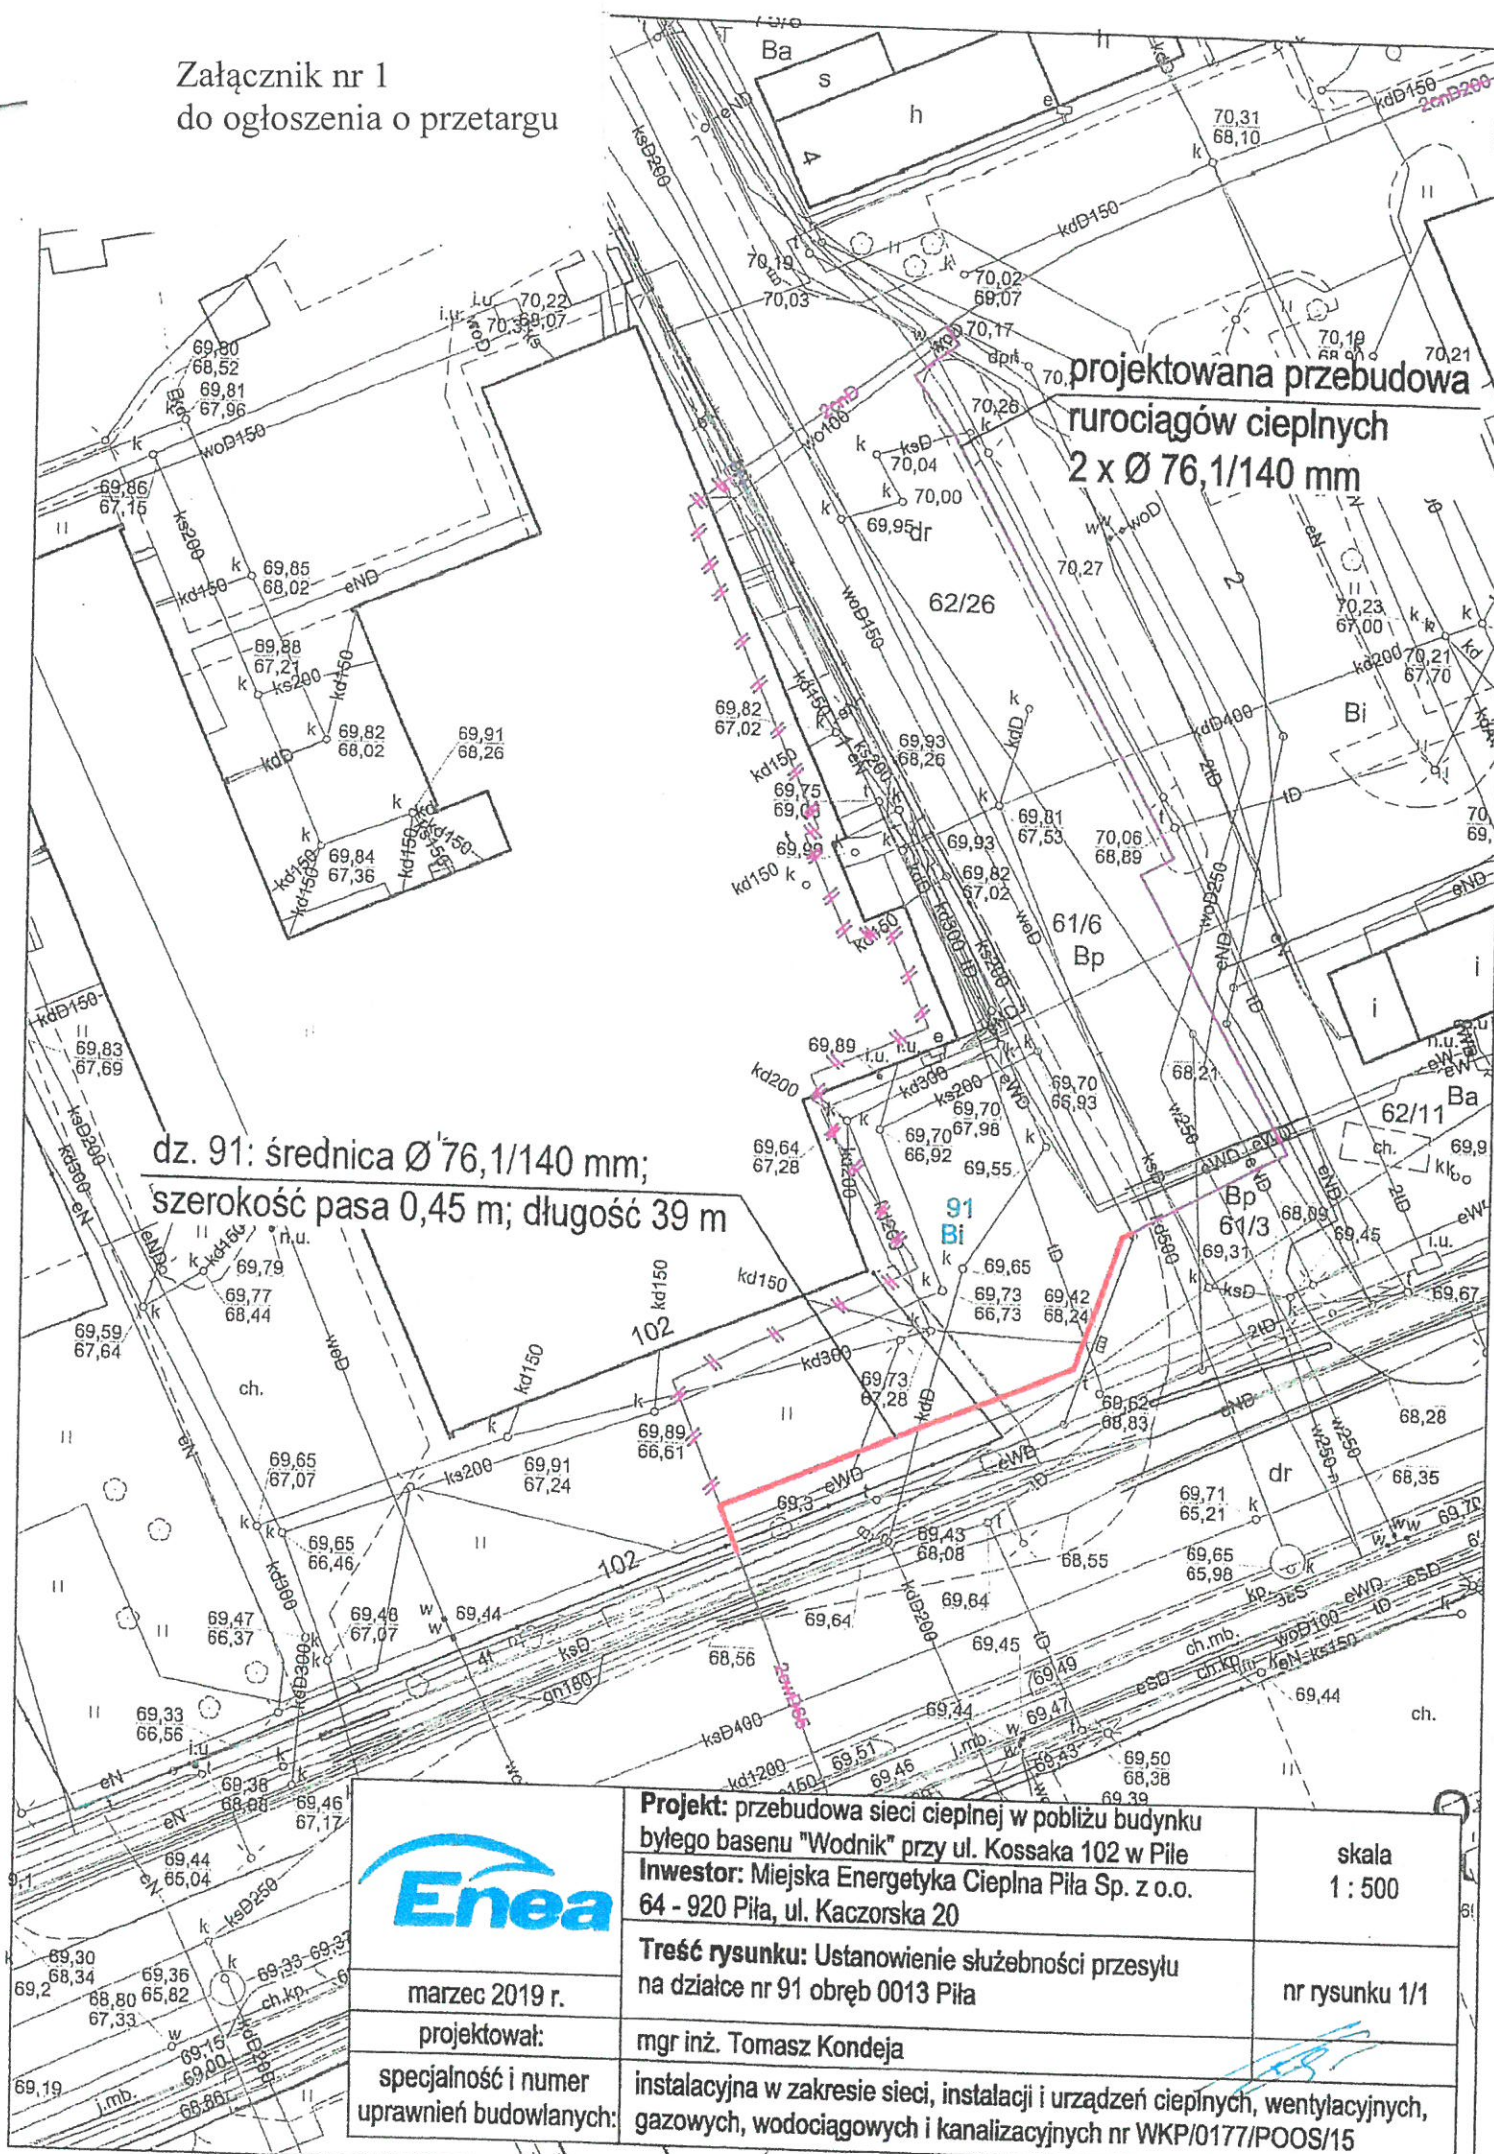

dz. 91: średnica  $\text{Ø} 76,1/140 \text{ mm}$ ;  
szerokość pasa 0,45 m; długość 39 m

projektowana przebudowa  
rurociągów cieplnych  
 $2 \times \text{Ø} 76,1/140 \text{ mm}$

	<b>Projekt:</b> przebudowa sieci ciepłej w pobliżu budynku byłego basenu "Wodnik" przy ul. Kossaka 102 w Piłę	skala 1 : 500
	<b>Investor:</b> Miejska Energetyka Ciepła Piła Sp. z o.o. 64 - 920 Piła, ul. Kaczorska 20	nr rysunku 1/1
<b>Treść rysunku:</b> Ustanowienie służebności przesyłu na działce nr 91 obręb 0013 Piła	marzec 2019 r.	
<b>projektował:</b> mgr inż. Tomasz Kondeja		
<b>specjalność i numer uprawnień budowlanych:</b>	instalacyjna w zakresie sieci, instalacji i urządzeń ciepłych, gazowych, wodociagowych i kanalizacyjnych nr WKP/0177/POOS/15	