


Załącznik nr 1
do ogłoszenia o przetargach

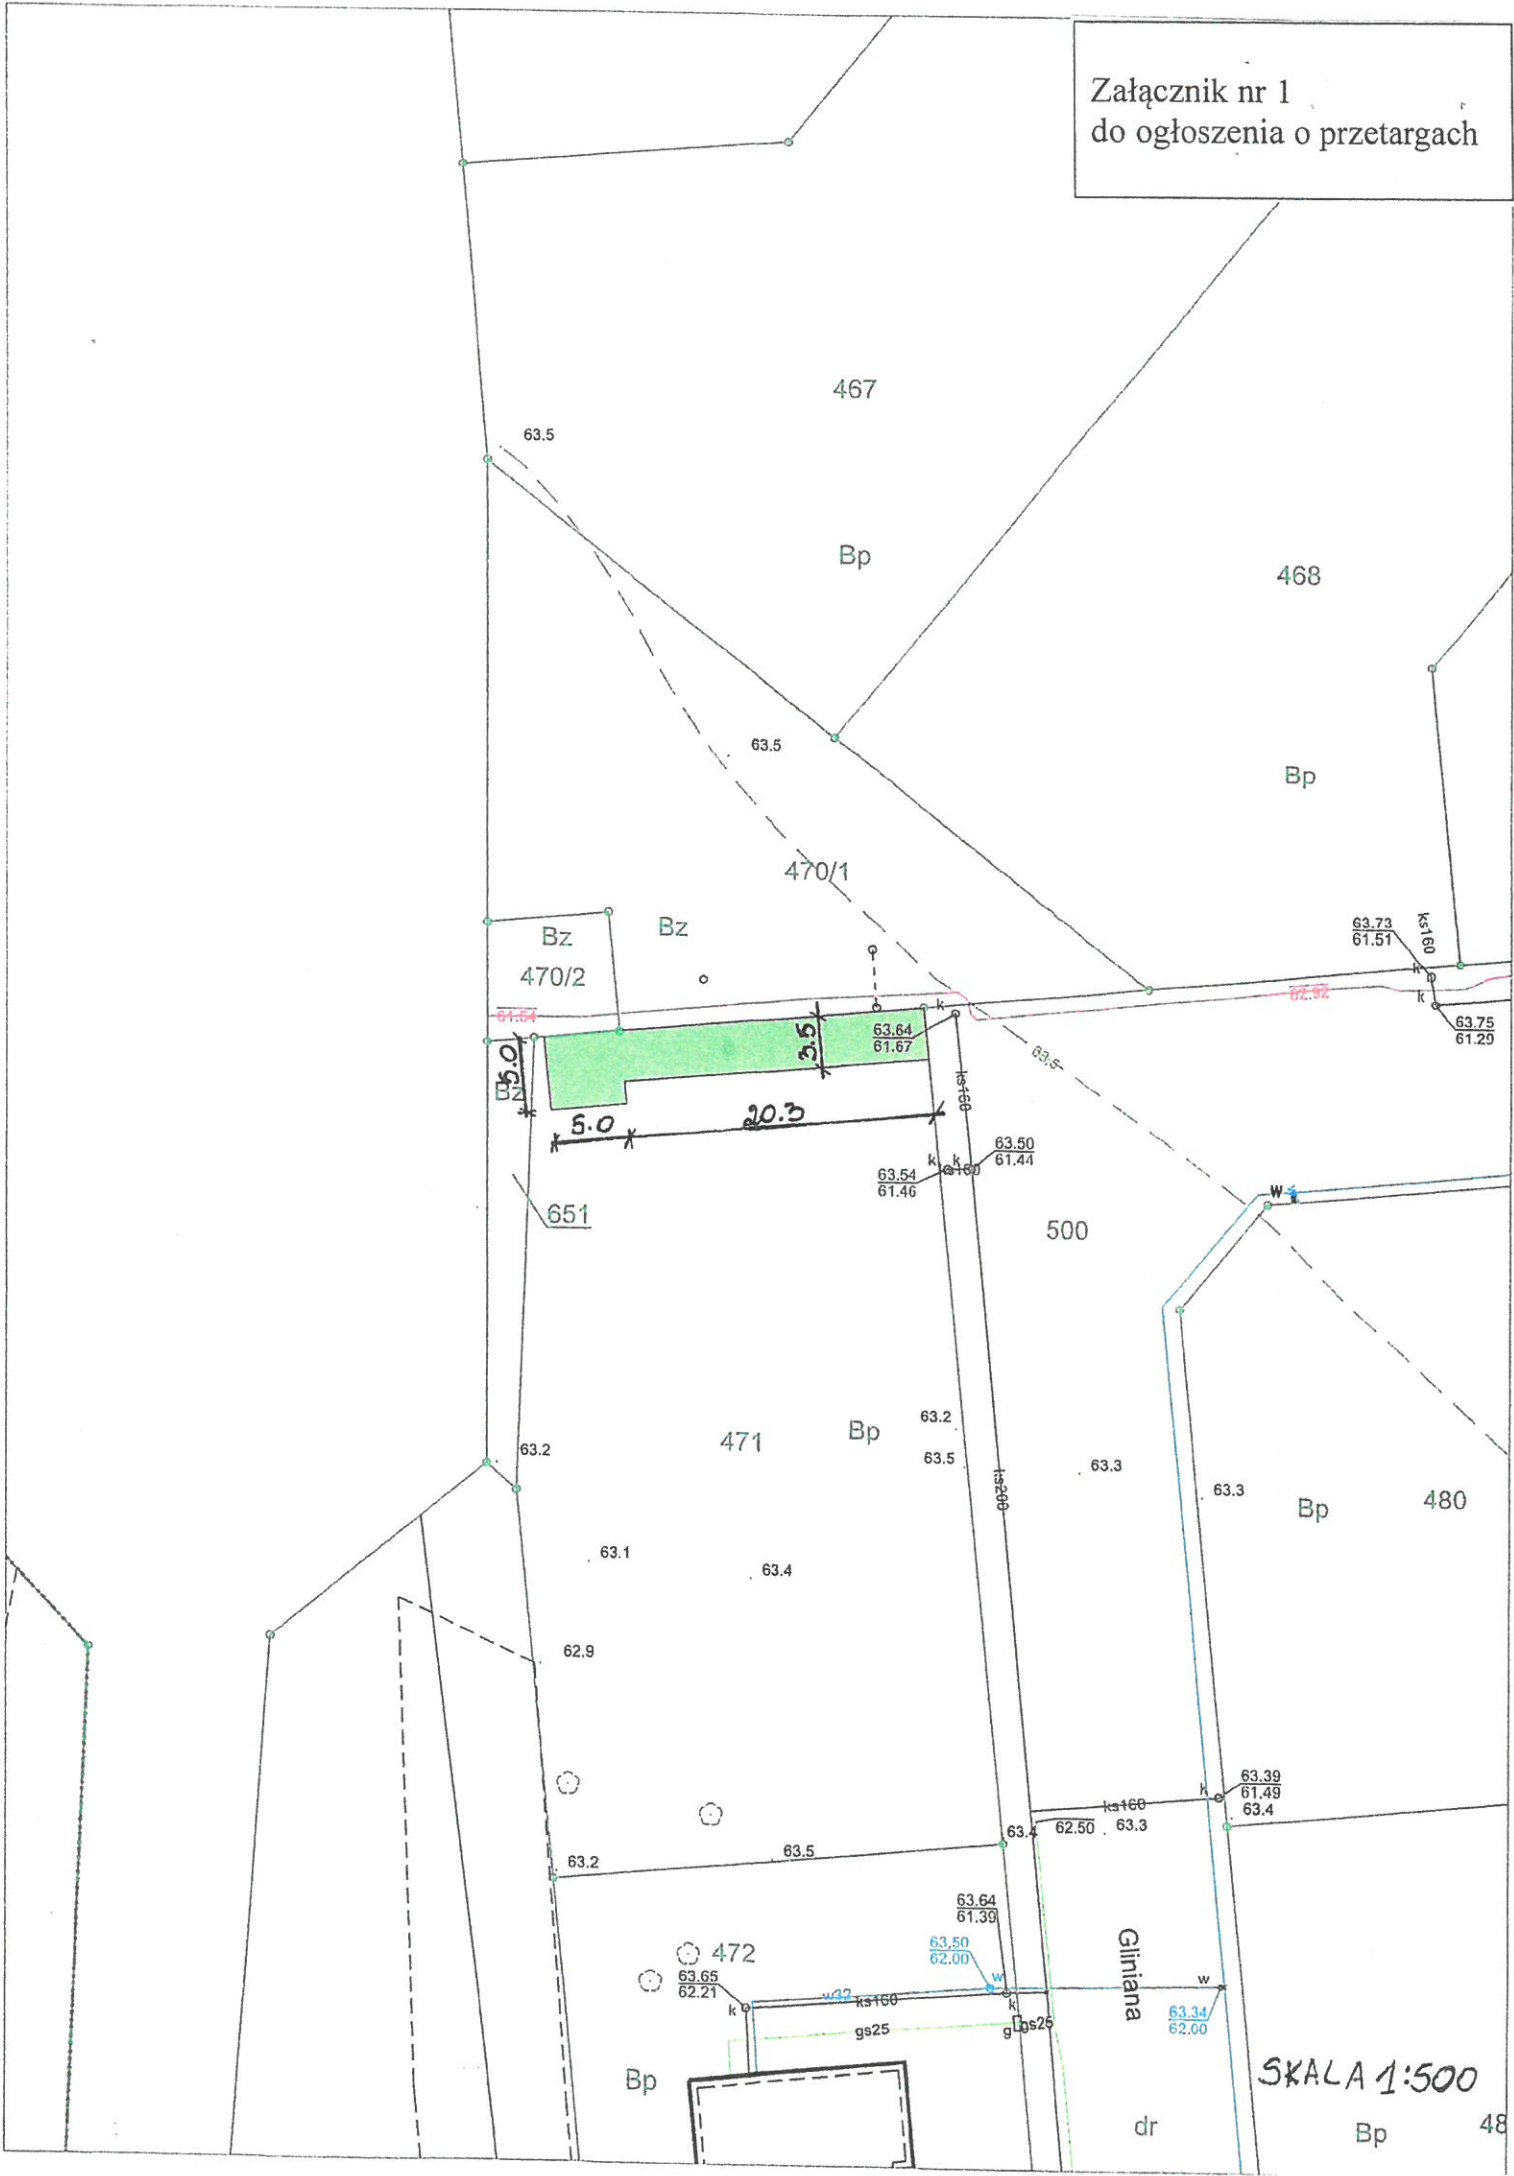

SKALA 1:500