

PILSKIE PRZEDSIĘBIORSTWO
Geodezyjno-Kartograficzne
 w likwidacji
 64-920 PIŁA, ul. 14 Lutego 20
 tel./fax 213-56-60, tel. 212-38-66
 NIP 764-000-08-63 Ident. 570541591

PROJEKT PODZIAŁU
 Skala 1 : 500

PPG K PIŁA
 inż. Małgorzata Mrugałska
 geodeta upr. nr 16792
 19.01.2006.


Województwo: wielkopolskie
 Powiat: piłski
 Jednostka ewid.: Piła
 Obręb: Piła 18, ark. 8

Miasto: Piła ul. Zygmunta Starego
 Działki: 386 KW 12101
 DZ. 1902/2005
 Kerg 72-444/2005


STAN STARY				STAN NOWY			
nr działki	właściciel	Rodzaj użytku	pow. działki [ha]	nr działki	właściciel	Rodzaj użytku	pow. działki [ha]
386	Skarb Państwa – Polskie Koleje Państwowe S.A. w Warszawie - jako użytkownik wieczysty	inne tereny zabudowane Bi	1.1027	386/1	Skarb Państwa – Polskie Koleje Państwowe S.A. w Warszawie - jako użytkownik wieczysty	inne tereny zabudowane Bi	0,1270
				386/2	tereny przemysłowe Ba	0,0711	
				386/3	inne tereny zabudowane Bi	0,9046	
Razem:			1.1027	Razem:			1.1027

URZĄD MIASTA PIŁY
 Wydział
 Gospodarki Nieruchomościami
 64-920 PIŁA Piłsi Słazica 10
 tel (067) 210-42-36, fax (067) 212-35-66

Niniejszy podział nieruchomości
 został zatwierdzony decyzją
 Prezydenta Miasta Piły
 z dnia 2006.02.03
 Nr G/1 - VII - 1480 / 2006
 z podpisem: *K. Kubiś*

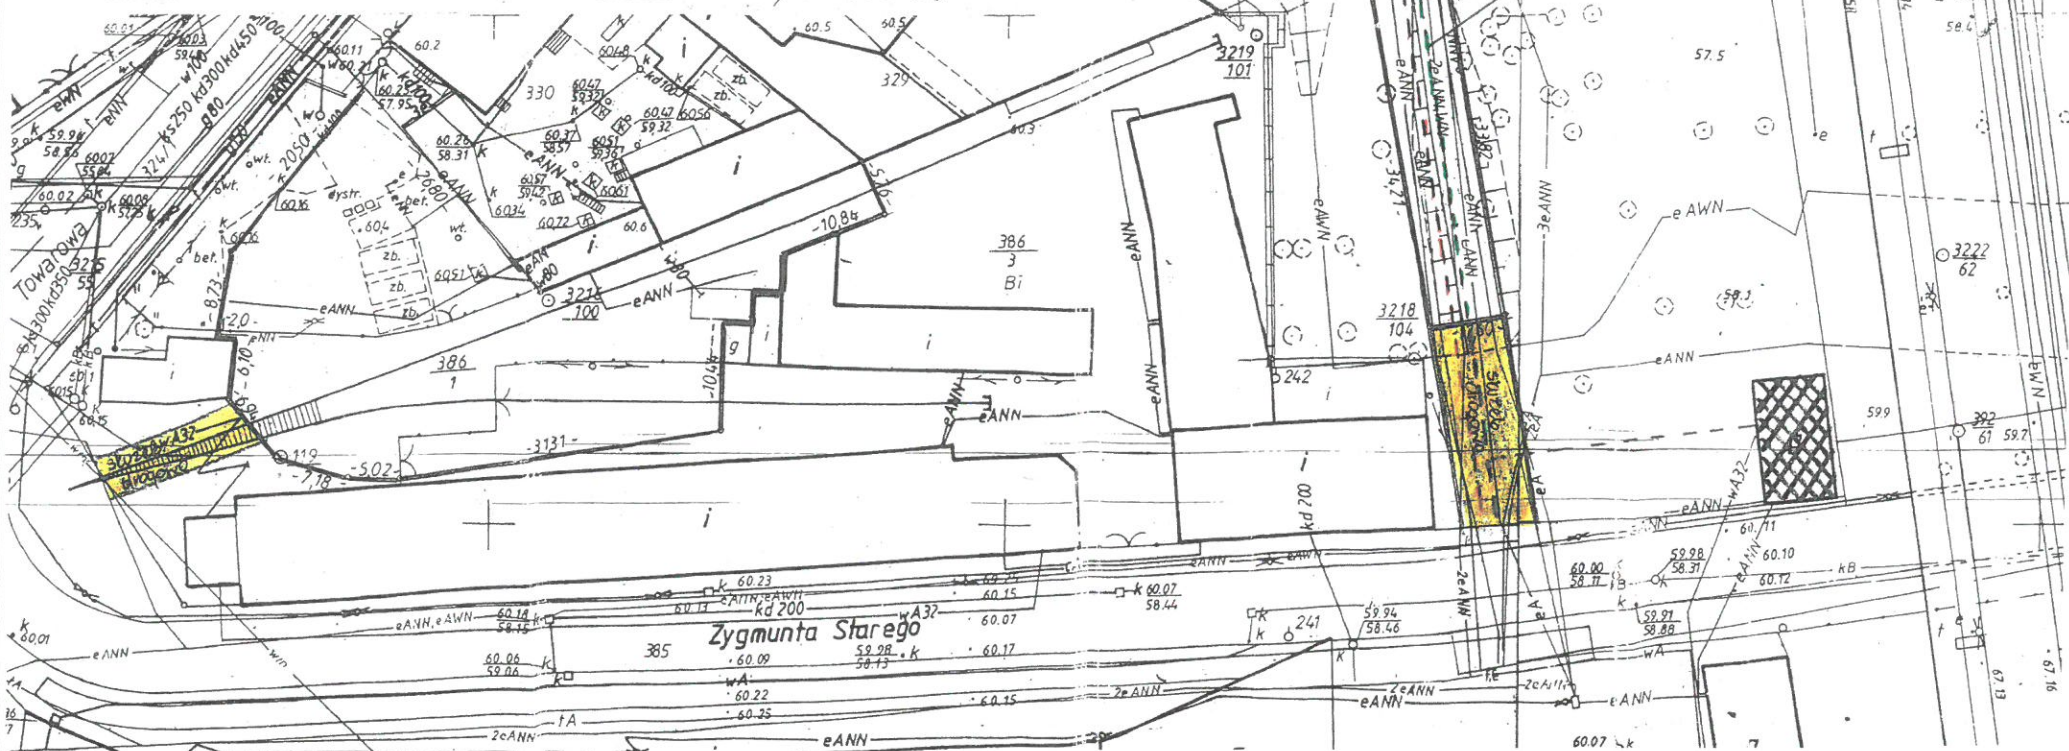

Załącznik nr 2
 do ogłoszenia o przetargu

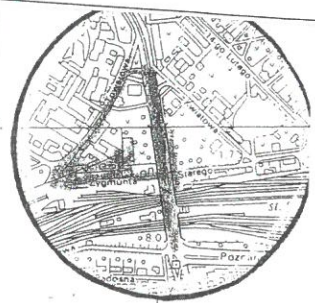

Szkie orientacyjny
 skala 1:10000