


PLAN SYTUACYJNY PARKINGU SKALA 1 : 500

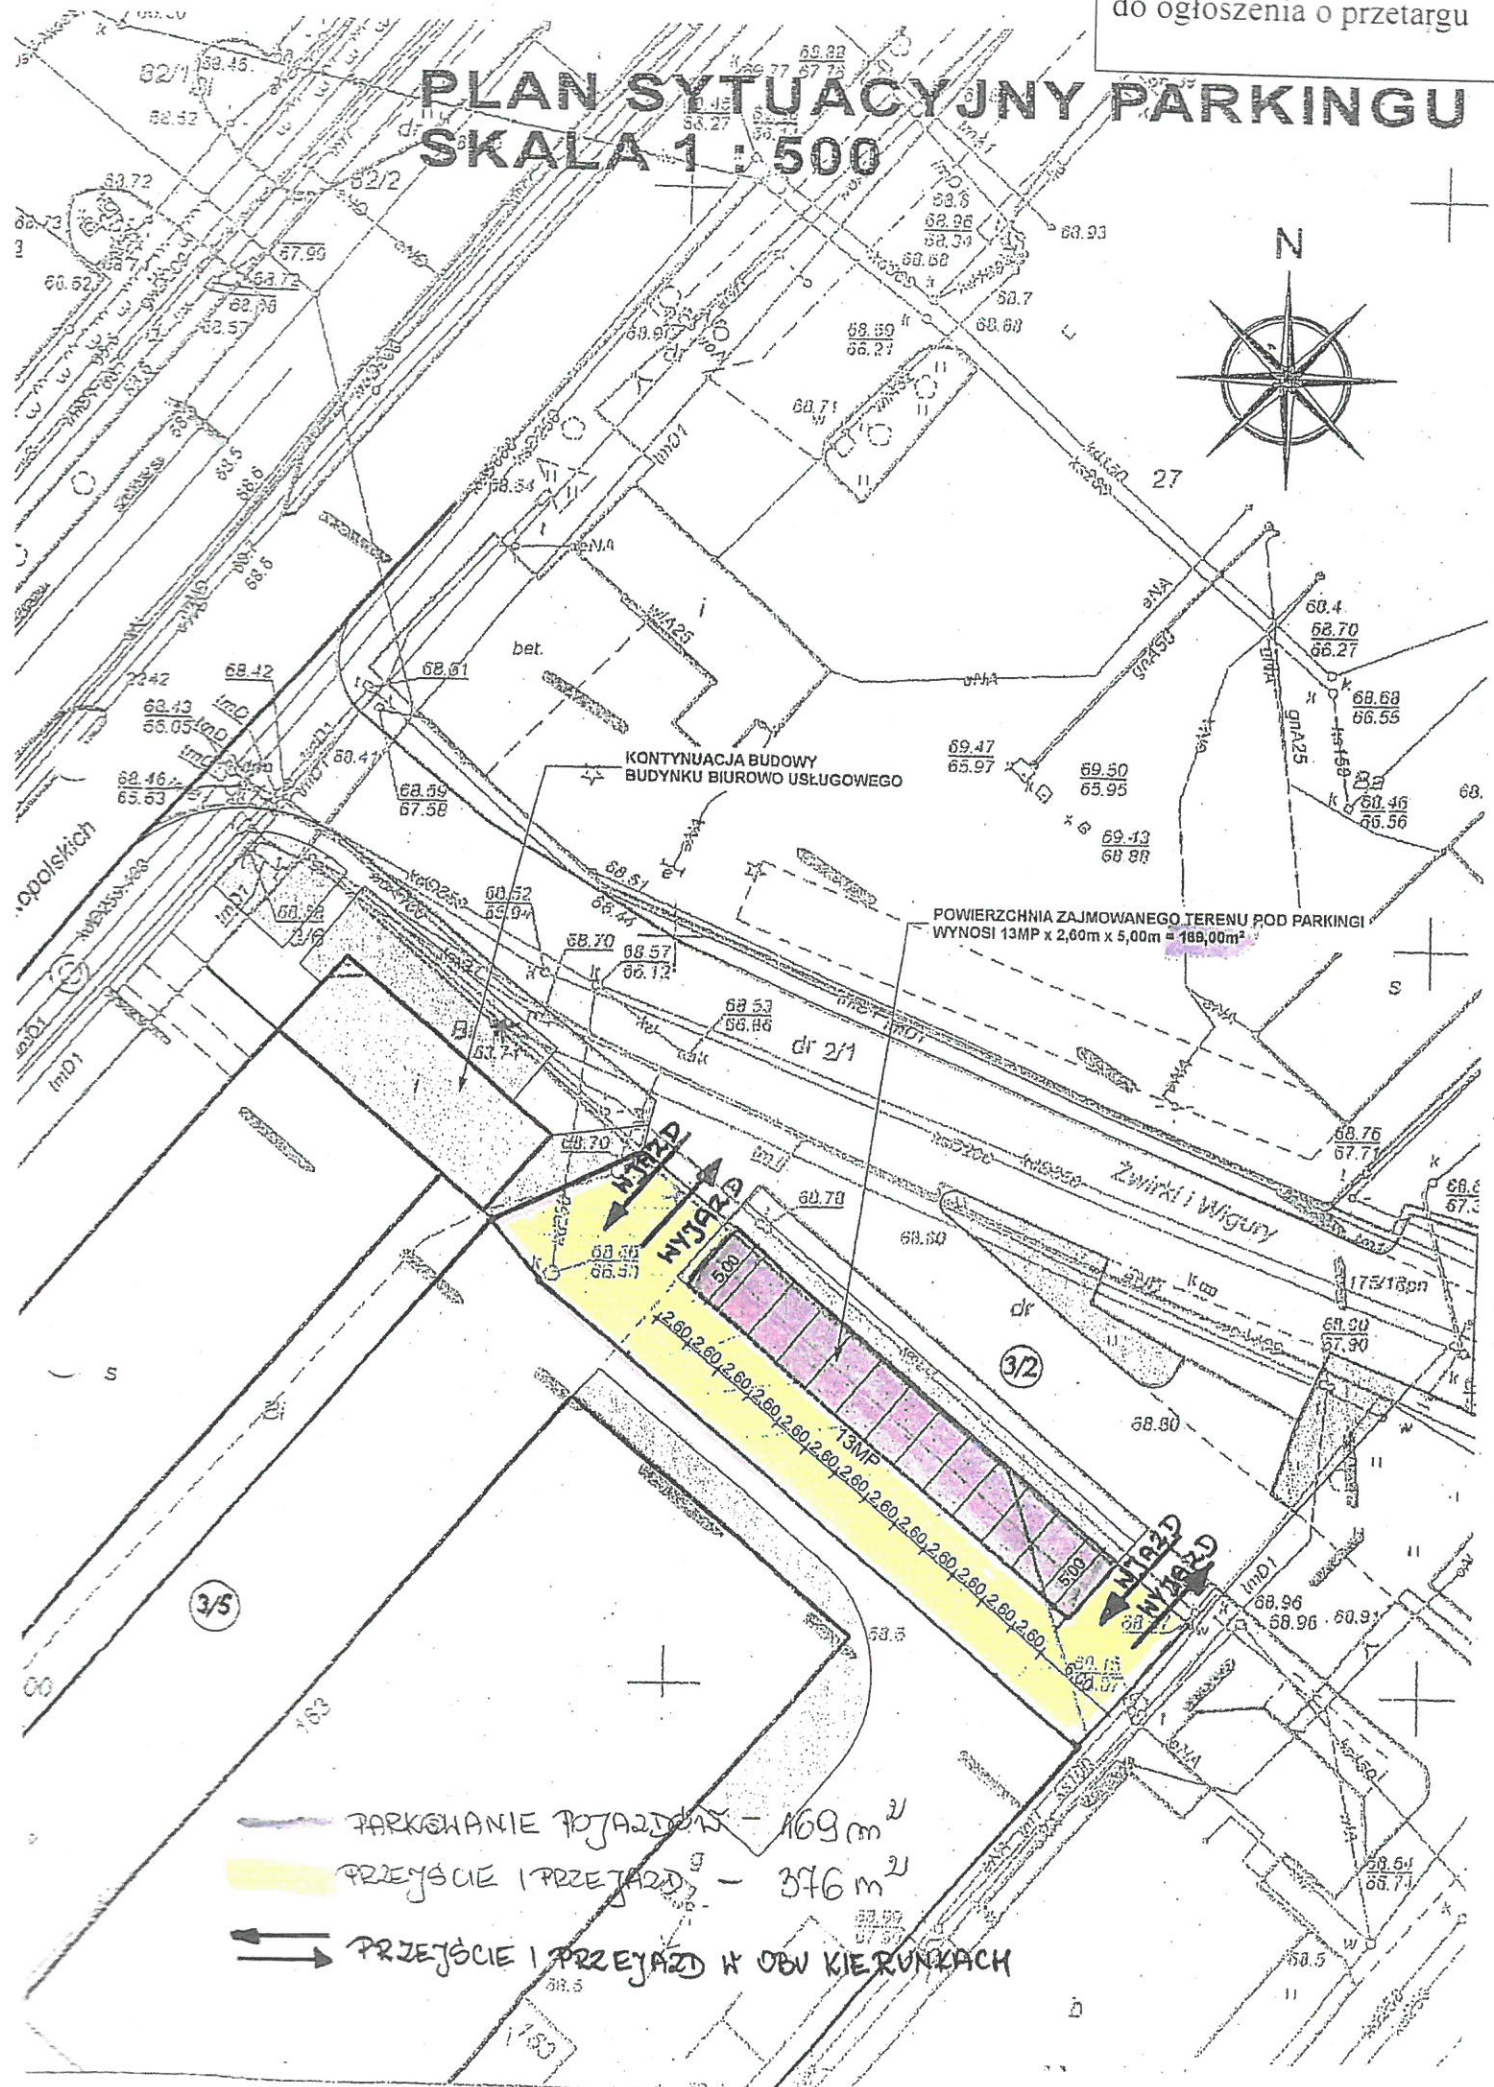

- PARKOWANIE POJAZDÓW - 169 m²
- PRZEJŚCIE I PRZEJAZD - 376 m²
- PRZEJŚCIE I PRZEJAZD W OBU KIERUNKACH