

GMINNY PROGRAM REWITALIZACJI DLA MIASTA PIŁY

Broszura informacyjna

Piła, 2017 rok

Projekt realizowany przy współfinansowaniu ze środków Unii Europejskiej
w ramach Programu Operacyjnego Pomoc Techniczna 2014-2020



Rewitalizacja

Rewitalizację należy rozumieć jako proces wyprowadzania ze stanu kryzysowego obszarów zdegradowanych, prowadzony w sposób kompleksowy, poprzez zintegrowane działania na rzecz lokalnej społeczności, przestrzeni i gospodarki, skoncentrowane terytorialnie, prowadzone przez interesariuszy rewitalizacji na podstawie programu rewitalizacji. Rewitalizacja to najprościej mówiąc naprawa, ożywienie obszaru miasta, w którym nagromadzenie i skala występujących problemów, głównie społecznych, spowodowały jego zastój i degradację. Rewitalizacja ma przyczynić się do poprawy jakości życia mieszkańców i odbudowy więzi społecznych, przywrócenia ładu przestrzennego czy ożywienia gospodarczego.

Program rewitalizacji stanowi wieloletni plan działań w sferze społecznej, ekonomicznej, przestrzennej, infrastrukturalnej, środowiskowej, kulturowej, zmierzający do wyprowadzenia obszarów zdegradowanych ze stanu kryzysu oraz tworzenia warunków do ich zrównoważonego rozwoju. Pełni on rolę podstawowego narzędzia planowania, koordynowania i integrowania różnorodnych aktywności w procesach rewitalizacji. Posiadanie programu rewitalizacji ułatwia i umożliwia ubieganie się o wsparcie realizacji projektów rewitalizacyjnych ze środków zewnętrznych, w tym środków europejskich.

Samorząd miasta Piły prowadzi aktywnie działania rewitalizacyjne od 2000 roku. Ogromna skala i zróżnicowanie występujących w Pile problemów rewitalizacyjnych wymusiło zróżnicowane podejście władz miasta do ich rozwiązywania, co przełożyło się również na dokumenty rewitalizacyjne miasta. Na przestrzeni lat 2004 – 2012 opracowano programy rewitalizacji dla terenów powojсковych, dla terenów przemysłowych oraz dla terenów miejskich.

W 2015 roku weszła w życie ustawa o rewitalizacji tworząca prawne ramy dla przygotowania, koordynowania i tworzenia warunków do prowadzenia rewitalizacji, uznając ją za zadanie własne gminy. Stąd podjęcie przez władze miasta Piły prac mających na celu przygotowanie kompleksowego gminnego programu rewitalizacji na podstawie ustawy o rewitalizacji, jako podstawowego narzędzia prowadzenia rewitalizacji, zapewniającego kompleksowość działań oraz ścisłą współpracę ze społecznością lokalną.

Gminny program rewitalizacji dla miasta Piły został przyjęty Uchwałą nr XL/548/17 Rady Miasta Piły z dnia 26 września 2017 roku. Wykorzystano w tym względzie dofinansowanie ze środków Unii Europejskiej w ramach Programu Operacyjnego Pomoc Techniczna 2014-2020, udzielone na realizację projektu „Opracowanie gminnego programu rewitalizacji dla miasta Piły” na podstawie umowy nr DPR.U.69/2016 z dnia 25 października 2016 roku. Tryb opracowania dokumentu był zgodny z ustawą o rewitalizacji oraz z uwzględnieniem zaleceń zawartych w wytycznych Ministerstwa Rozwoju, a także Urzędu Marszałkowskiego Województwa Wielkopolskiego. Horyzont czasowy Programu sięga 2023 roku.

Diagnoza

Punktem wyjścia do podjęcia kompleksowej interwencji publicznej na obszarach kryzysowych w Pile była diagnoza wszystkich sfer procesu rewitalizacji, która pozwoliła wskazać obszary w granicach miasta będące w najtrudniejszej sytuacji, na których prowadzone będą działania rewitalizacyjne. Dokonano analizy porównawczej poszczególnych osiedli w sferze społecznej, gospodarczej, środowiskowej, przestrzenno-funkcjonalnej i technicznej, wskazując obszary szczególnie zagrożone wykluczeniem oraz predysponowane do objęcia kompleksowymi przedsięwzięciami rewitalizacyjnymi. Dodatkowo poznano opinie mieszkańców poszczególnych obszarów miasta, przeprowadzając wśród nich badanie ankietowe.

Obszar zdegradowany

Przeprowadzona diagnoza pozwoliła na określenie granic obszaru zdegradowanego, na którym koncentrują się negatywne zjawiska społeczne współwystępujące z problemami z innych sfer (gospodarczej, środowiskowej, przestrzenno-funkcjonalnej lub technicznej). Ponadnormatywne natężenie negatywnych czynników rozwojowych w Pile wykazały Osiedla Zamość oraz Śródmieście i to one zostały wskazane jako obszar zdegradowany. Ponadto jako obszary zdegradowane wymagające interwencji ze względu na występujące na nich problemy ze sfery technicznej, funkcjonalno-przestrzennej, środowiskowej, ale także gospodarczej uznano tereny niezamieszkałe tzn. powojсковe i przemysłowe, w tym pokolejowe.

Obszar rewitalizacji

W ramach obszaru zdegradowanego określone zostały granice obszaru rewitalizacji. Stanowi on część obszaru zdegradowanego, która cechuje się szczególną koncentracją negatywnych zjawisk kryzysowych, na której z uwagi na istotne znaczenie dla rozwoju lokalnego miasto zamierza prowadzić rewitalizację. Planowanymi działaniami rewitalizacyjnymi objęto całe osiedle Śródmieście (wraz z rozszerzeniem obszaru od strony zachodniej) oraz zachodnią część osiedla Zamość.




Ponadto do granic obszaru rewitalizacji włączono ważne dla rozwoju miasta niezamieszkałe obszary zdegradowane, stanowiące tereny przemysłowe i powojkowe. Do terenów tych zaliczono:

■ TERENY POPRZEMYSŁOWE:

Rejon ulicy Zakopiańskiej, Tereny PKP, Rejon ulicy Wawelskiej, Rejon ulicy Młodych (dawna Walki Młodych), Rejon ulic: Warsztatowej – Pomorskiej, Rejon ulic: Krzywej – Długosza, Rejon ulicy Giełdowej: teren po wysypisku śmieci, Rejon ulicy Młodych (dawna Walki Młodych): Zakłady Przemysłu Ziemniaczanego, Rejon Placu Staszica: teren po Zakładach Mięsnych.

■ TERENY POWOJSKOWE:

Rejon ulicy Podchorążych, Polygon - rejon ulic: Bydgoskiej - Wawelskiej, Lotnisko, Rejon Lotniska, Rejon Al. Powstańców Wlkp. i ulicy Kossaka.

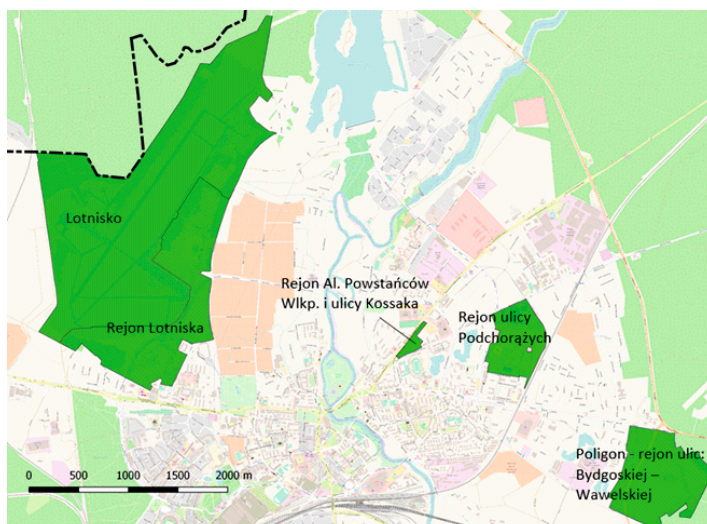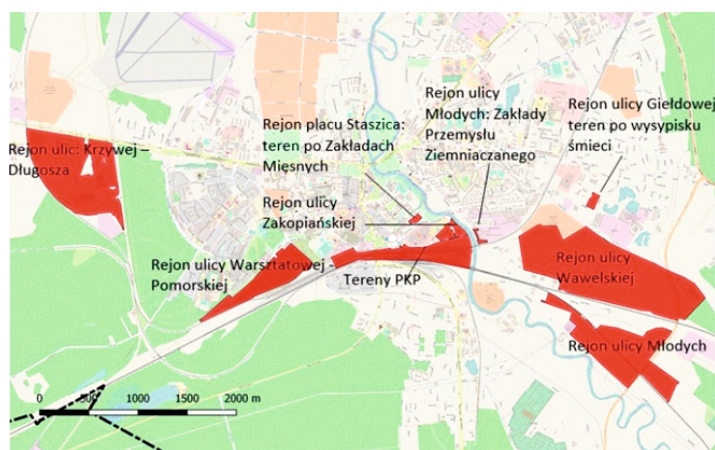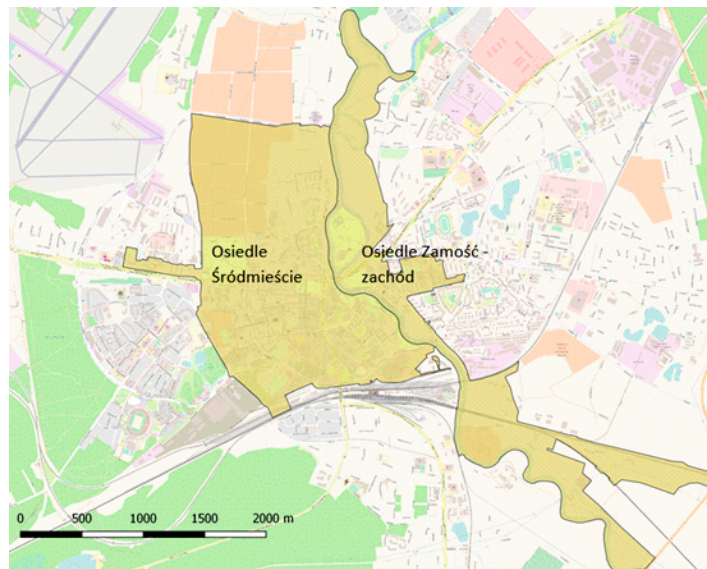

Załącznik nr 2 do Uchwały Nr XXVIII/428/16
Rady Miasta Piły
z dnia 20 grudnia 2016 roku


OZNACZENIA

■ OBSZAR REWITALIZACJI
SKALA 1:5000

**Powierzchnia obszaru rewitalizacji
wynosi ok. 1 271,9 ha**

- w tym tereny zamieszkałe: 480,2 ha
- tereny przemysłowe: 245,7 ha
- tereny powojkowe: 546 ha.

Stanowią one łącznie 12,4% ogólnej powierzchni miasta Piły. Liczba mieszkańców obszaru rewitalizacji na etapie opracowania w 2016 roku diagnozy wynosiła ok. 18,5 tys. osób, co stanowiło 25,05 % mieszkańców miasta.

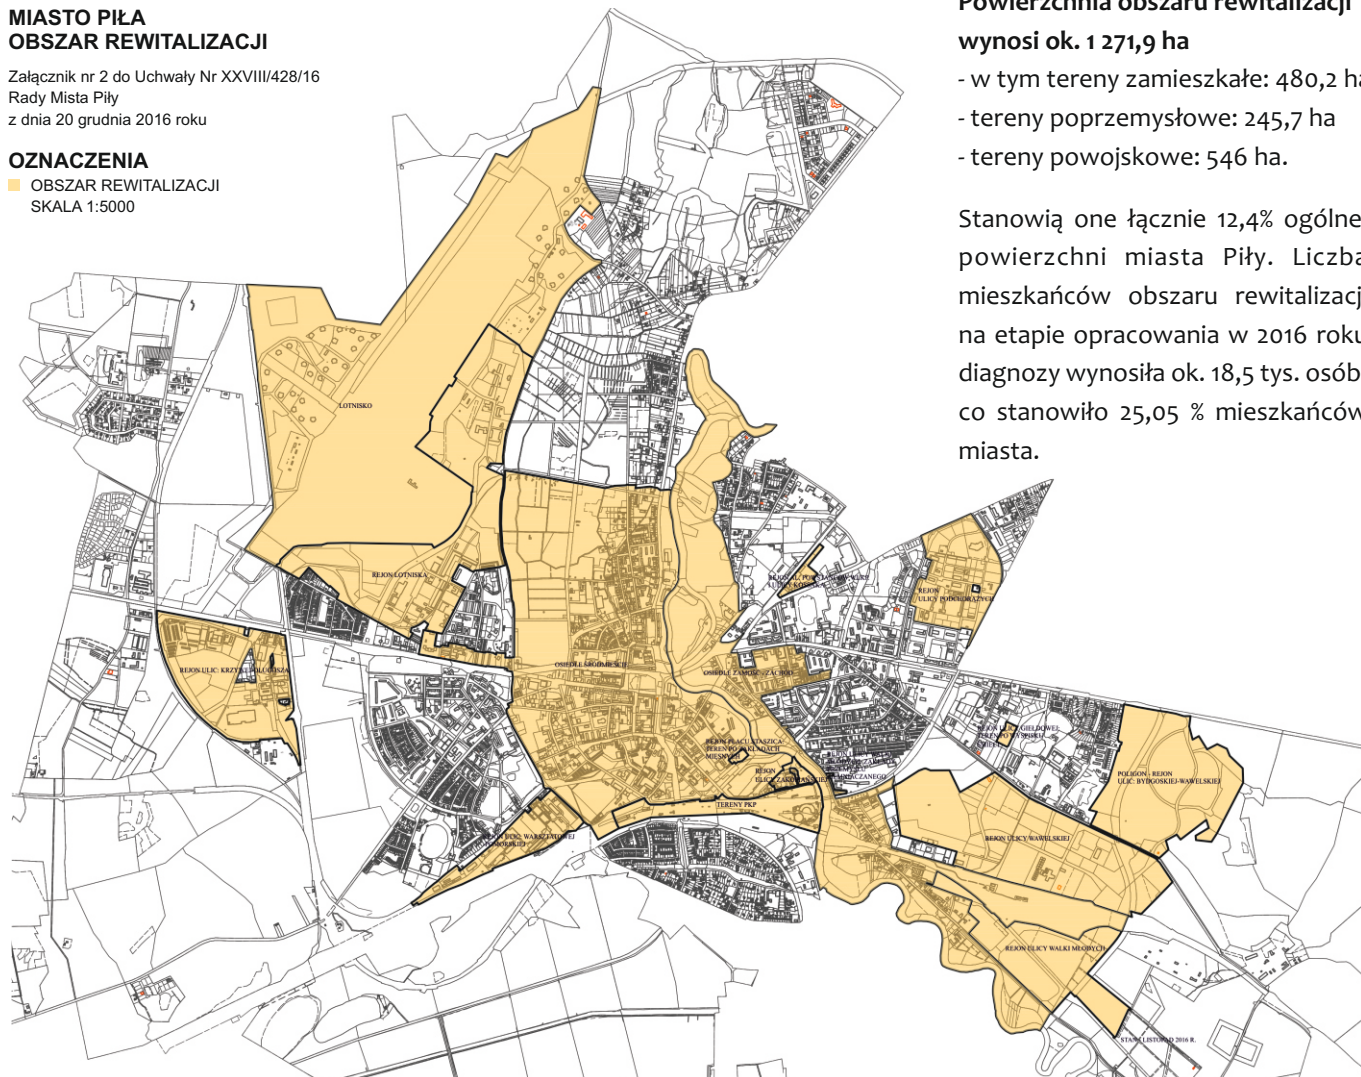

W oparciu o pogłębioną diagnozę oraz przeprowadzone badania społeczne sformułowano główne problemy i potencjały obszaru rewitalizacji, w podziale na tereny zamieszkałe (Śródmieście i Zamość – zachód) oraz tereny przemysłowe i powojenne. Stanowiły one punkt wyjścia do określenia kierunków interwencji.

Zgodnie z uchwałą nr XXVIII/428/16 Rady Miasta Piły z dnia 20 grudnia 2016 roku na podobszarach rewitalizacji: Rejon ulicy Wawelskiej, Rejon ulicy Młodych, Rejon Lotniska i Rejon ulic: Krzywej-Długosz ustanowiono na rzecz Gminy Piła prawo pierwokupu nieruchomości. Jeżeli na tych podobszarach nie zostanie ustanowiona Specjalna Strefa Rewitalizacji, to prawo pierwokupu będzie obowiązywać maksymalnie do stycznia 2019 roku. Ww. uchwała stanowi prawo miejscowe, została opublikowana w Dzienniku Urzędowym Woj. Wlkp. z 2016 r., poz. 8255.

Wizja rewitalizacji

Wizja to zobrazowanie stanu docelowego, opis przyszłego wizerunku społeczno-gospodarczego i przestrzennego obszaru rewitalizowanego stanowiący uzasadnienie doboru i tło oceny zasadności przyjętych celów strategicznych, które chce się osiągnąć realizując program rewitalizacji.

Zrewitalizowane obszary są bogate swoją różnorodnością, dzięki czemu stanowią odpowiednie miejsce do życia, pracy i wypoczynku. **Śródmieście i Zamość** zapewniają wysoką jakość zamieszkania, pozwalają aktywnie spędzać wolny czas w dobrze zorganizowanej przestrzeni publicznej i w atrakcyjnych terenach zieleni. **Tereny poprzemysłowe i powojkowe** dobrze zintegrowane z resztą miasta poprzez swoje nowe zagospodarowanie stymulują kompleksowy rozwój osiedli Śródmieście i Zamość.

Cele rewitalizacji

Cele rewitalizacji określają kierunek, w jakim należy zmierzać aby osiągnąć zamierzoną wizję rewitalizacji. Mają one układ hierarchiczny - od celu głównego przez cele strategiczne aż do celów szczegółowych.


Cel główny

Ożywienie społeczne, gospodarcze i przestrzenne Piły poprzez zintegrowane działania prowadzone na obszarze rewitalizacji zmierzające do zrównoważonego rozwoju miasta.

Cel strategiczny 1
SPOŁECZEŃSTWO
obszaru rewitalizacji

Cel strategiczny 2
GOSPODARKA
obszaru rewitalizacji

Cel strategiczny 3
PRZESTRZEŃ
obszaru rewitalizacji

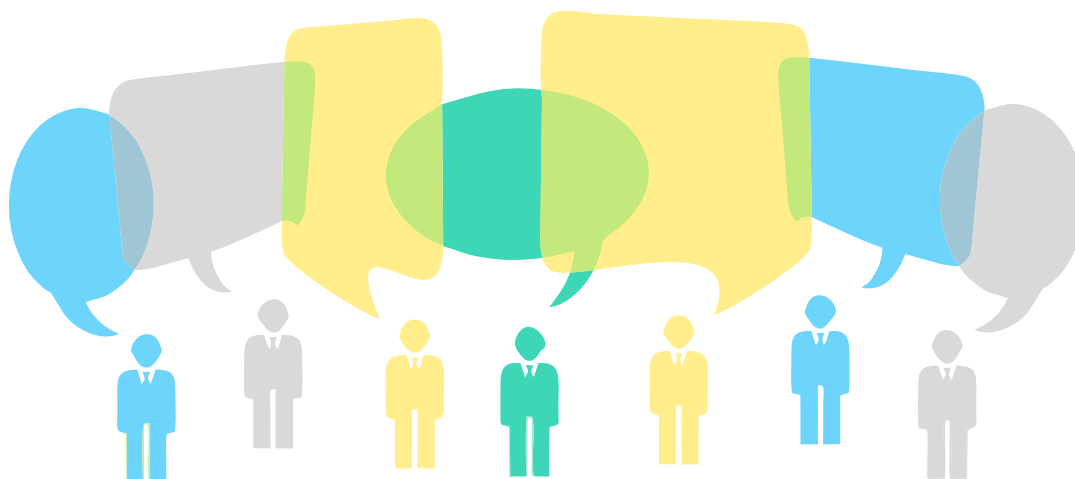

Monitoring i spodziewane efekty rewitalizacji

W celu zapewnienia wysokiej skuteczności i efektywności działań w programie rewitalizacji opracowano system monitorowania zmian zachodzących na obszarze rewitalizacji. Ma on pozwolić na optymalne wykorzystanie środków finansowych i maksymalizację efektów podjętych działań. System monitorowania opiera się na analizie wskaźników, które w wyniku realizacji projektów rewitalizacyjnych powinny ulec poprawie.

Kompleksowa i skuteczna rewitalizacja powinna przynieść korzyści w wielu sferach życia lokalnej społeczności, w tym przede wszystkim w sferze społecznej, tworząc warunki dla zrównoważonego rozwoju. Przykłady oczekiwanych efektów:

- zmniejszenie skali zdiagnozowanych problemów społecznych,
- poprawa warunków mieszkaniowych,
- podniesienie poziomu bezpieczeństwa, w tym również bezpieczeństwa drogowego,
- poprawa jakości zagospodarowania przestrzeni publicznych,
- lepsze wyposażenie w infrastrukturę techniczną i społeczną,
- poprawa sytuacji na lokalnym rynku pracy,
- poprawa warunków prowadzenia działalności gospodarczej, w tym przygotowanie nowych terenów inwestycyjnych,
- wzrost jakości życia i integracja mieszkańców,
- wykorzystanie potencjału obszaru rewitalizacji.

Uspołecznienie i informacja

Ważnym elementem opracowania programu rewitalizacji była współpraca ze wszystkimi grupami interesariuszy, w tym szczególnie ze społecznością osiedli objętych rewitalizacją, innymi użytkownikami tych obszarów, a także z przedsiębiorcami, właścicielami i zarządcami nieruchomości oraz organizacjami pozarządowymi.

Zapewniono szeroki udział interesariuszy procesu rewitalizacji na etapie diagnozowania i programowania. Zainteresowani rewitalizacją mieli możliwość udziału w otwartych spotkaniach, spacerach badawczych oraz konsultacjach społecznych. Prowadzono otwartą politykę informacyjną mającą na celu dotarcie do jak najszerszego grona interesariuszy. Informacje przekazywano również z wykorzystaniem dostępnych mediów typu internet, prasa, radio, telewizja.

Powołany zostanie Komitet Rewitalizacji miasta Piły. W jego skład wejdą przedstawiciele mieszkańców, przedsiębiorców, zarządców nieruchomości i organizacji pozarządowych. Komitet Rewitalizacji ma stanowić forum współpracy i dialogu interesariuszy z organami gminy w sprawach dotyczących przygotowania, prowadzenia i oceny rewitalizacji oraz pełnić funkcję opiniotwórczo-doradczą dla Prezydenta Miasta Piły.

Na etapie wdrażania i monitoringu gminnego programu rewitalizacji zapewniony zostanie szeroki udział wszystkich interesariuszy rewitalizacji.

Informacje na temat procesu rewitalizacji dostępne są na stronie www.pila.pl w zakładce "Rewitalizacja".

Przedsięwzięcia rewitalizacyjne

Osiągnięcie zamierzonych celów możliwe będzie za sprawą realizacji projektów rewitalizacyjnych. W programie rewitalizacji zaplanowano łącznie 78 projektów. Przedsięwzięcia zostały przypisane poszczególnym celom szczegółowym, a następnie podzielone na podstawowe (45 projektów) i uzupełniające (33 projekty). Projekty podstawowe tworzą działania, bez których realizacja celów programu rewitalizacji nie będzie możliwa, a obszary rewitalizacji nie będą w stanie wyjść z kryzysowej sytuacji. Projekty uzupełniające obejmują działania dodatkowe, które mają wzmocnić interwencję. Ich realizacja jest również potrzebna, choć nie jest konieczna, dla osiągnięcia celów. Każdy z projektów został powiązany z celem, który w pierwszej kolejności będzie realizować.

Szacowana łączna wartość projektów wynosi 457 058 577 zł, w tym 334 063 247 zł stanowią szacowane koszty realizacji projektów podstawowych, a 122 995 330 zł projektów uzupełniających. Duży udział w finansowaniu projektów, obok budżetu Miasta Piły, będą miały fundusze Unii Europejskiej w ramach Europejskiego Funduszu Rozwoju Regionalnego i Europejskiego Funduszu Społecznego. Możliwe będzie także uzyskanie nisko oprocentowanych pożyczek w ramach inicjatywy JESSICA 2. Ponadto planuje się zaangażować inne środki krajowe, a także środki prywatne, w tym pochodzące z budżetów wspólnot mieszkaniowych i od przedsiębiorców.

Na obszarze rewitalizacji, w celu zapewnienia sprawnej realizacji przedsięwzięć rewitalizacyjnych, przewiduje się możliwość ustanowienia na okres 10 lat **Specjalnej Strefy Rewitalizacji** na następujących podobszarach rewitalizacji: Osiedle Zamość - zachód, Rejon ulicy Wawelskiej, Rejon ulicy Młodych, Rejon Lotniska, Rejon ulic: Krzywej-Długosza. Specjalna Strefa Rewitalizacji pozwala na wykorzystanie dodatkowych narzędzi wsparcia procesu rewitalizacji wskazanych w ustawie o rewitalizacji. Ustanowienie Strefy oraz dokładny zakres jej regulacji będzie przedmiotem odrębnej uchwały Rady Miasta Piły.


Numer projektu	Tytuł projektu
Cel szczegółowy 1.1 Ograniczenie problemów społecznych.	
<i>Projekty podstawowe</i>	
1.1.1	Do startu gotowi – hop!
1.1.2	Podaruj mi trochę piękna
1.1.3	Pilska przyroda to nasza przygoda
1.1.4	SWAP Party Piła
1.1.5	Grajmy w zielone
1.1.6	Niech wyjdą z cienia podwórkowe wspomnienia
1.1.7	Organizacja wyrównawczych warsztatów integracyjnych wraz z zapleczem pedagogiczno-opiekuńczym
1.1.8	Klub dla dzieci i młodzieży - organizacja zajęć edukacyjnych
1.1.9	Modernizacja energetyczna noclegowni dla matek z dziećmi i samotnych kobiet w Pile
1.1.10	Rewitalizacja budynku Domu Pomocy Społecznej w Pile
1.1.11	Modernizacja energetyczna noclegowni dla osób bezdomnych i miejsca wydawania posiłków dla najuboższych z terenu miasta Piły
<i>Projekty uzupełniające</i>	
1.1.12	Projekty uzupełniające mające na celu ograniczenie problemów społecznych Zakresy projektów i koszty określone zostaną na etapie przygotowania przedsięwzięć
Cel szczegółowy 1.2 Poprawa warunków dla edukacji i rozwój kultury	
<i>Projekty podstawowe</i>	
1.2.1	Kompleksowa modernizacja energetyczna budynków użyteczności publicznej w Pilskim OSI - obiekty oświatowe w Pile
1.2.2	Remonty i termomodernizacja miejskich obiektów oświatowych wraz z zagospodarowaniem otoczenia w Pile
1.2.3	Budowa integracyjnej hali sportowej i integracyjnego wielofunkcyjnego boiska sportowego Społecznego Towarzystwa Oświatowego w Pile
1.2.4	Nowa Parowozownia
1.2.5	Modernizacja i rozbudowa Muzeum Stanisława Staszica w Pile
1.2.6	Remont budynku Regionalnego Centrum Kultury – Fabryka Emocji w Pile
1.2.7	Modernizacja energetyczna Klubu Seniora „Zacisze” w Pile
1.2.8	Rewitalizacja pl. Zwycięstwa w Pile - budowa mediateki, z zagospodarowaniem otoczenia
1.2.9	Centrum Sportowo-Edukacyjne "Oratorium im. bł. Zefiryna Namuncura" w Pile
1.2.10	Przebudowa i zmiana sposobu użytkowania budynku administracyjno-biurowego oraz magazynowego na internat (bursę) i sale dydaktyczne Centrum Kształcenia „Wiedza” w Pile
1.2.11	Utworzenie Centrum Integracji Społeczno-Kulturalno-Naukowej „Centrum ISKRA” w Pile
<i>Projekty uzupełniające</i>	
1.2.12	Remont elewacji budynku głównego Szkoły Policji w Pile wraz z budową wewnętrznej sieci monitoringu
1.2.13	Remont zabytkowego kościoła w Parafii Świętej Rodziny w Pile
1.2.14	Projekty uzupełniające mające na celu poprawę warunków dla edukacji i rozwoju kultury Zakresy projektów i koszty określone zostaną na etapie przygotowania przedsięwzięć

Numer projektu	Tytuł projektu
Cel szczegółowy 2.1 Aktywizacja gospodarcza.	
<i>Projekty podstawowe</i>	
2.1.1	Rewitalizacja obszarów przemysłowych i powojkowych na terenie miasta Piły – rozwój strefy przemysłowej Piła południowo-wschodnia I etap
2.1.2	Rewitalizacja obszarów przemysłowych na terenie miasta Piły – rozwój strefy przemysłowej Piła południowo-wschodnia II etap
2.1.3	Rewitalizacja rejonu ulicy Długosza i Krzywej w Pile w celu poprawy warunków prowadzenia działalności gospodarczej
2.1.4	Pilska Akademia Start-up'ów
2.1.5	Wsparcie inkubacji pilskich przedsiębiorstw z sektora MSP
2.1.6	Sieć wodociągowa, kanalizacja sanitarna w ul. Krzywej w Pile
2.1.7	Budowa sieci ciepłowniczej – rejon ul. Długosza i Krzywej oraz rejon ul. Wawelskiej i Młodych (dawna Walki Młodych) w Pile
<i>Projekty uzupełniające</i>	
2.1.8	Rewitalizacja obszarów przemysłowych i powojkowych na terenie miasta Piły – rozwój strefy przemysłowej Piła południowo-wschodnia III etap
2.1.9	Działania na rzecz przygotowania terenów okołolotniskowych do lokowania i prowadzenia działalności gospodarczej
2.1.10	Rozbudowa i przebudowa budynku przy ul. Okrzei 8 w Pile z przeznaczeniem na hotel apartamentowy
2.1.11	Eko Klaster - poprawa funkcjonalności i infrastruktury Klastra motoryzacyjnego
2.1.12	Remont elewacji i klatki schodowej, zwiększenie dostępności dla osób niepełnosprawnych budynku Inwest-Park w Pile
2.1.13	Budowa/wymiana rurociągu tłoczego DN 400/500 z przepompowni przy ul. Śmiłowskiej w Pile, na odcinku od przepompowni do komory K1
2.1.14	Budowa dwóch elektrowni fotowoltaicznych o mocy 2,0 MW oraz jednej o mocy 1,5 MW
2.1.15	Sieć wodociągowa, kanalizacja sanitarna i deszczowa w rejonie ul. Bydgoskie Przedmieście w Pile
2.1.16	Projekty uzupełniające mające na celu aktywizację gospodarczą obszaru rewitalizacji, sprzyjające lokowaniu nowych funkcji na obszarze rewitalizacji, zwiększających dostęp do usług podstawowych i usług wyższego rzędu. Zakresy projektów i koszty określone zostaną na etapie przygotowania przedsięwzięć.
Cel szczegółowy 2.2 Usprawnienie komunikacji.	
<i>Projekty podstawowe</i>	
2.2.1	Przebudowa ul. Młodych (dawna Walki Młodych) w rejonie między skrzyżowaniem z ul. Węglową, a skrzyżowaniem z ul. Rybacką w Pile
2.2.2	Wspieranie gospodarki niskoemisyjnej poprzez poprawę mobilności miejskiej w Pile - I etap
2.2.3	Wspieranie gospodarki niskoemisyjnej poprzez poprawę mobilności miejskiej w Pile - II etap
2.2.4	„Rozwój miejskiego zbiorowego transportu niskoemisyjnego wraz z systemem zarządzania komunikacją miejską w Pile” Centrum przesiadkowe ul. 1 Maja wraz z zatokami autobusowymi
2.2.5	Przedłużenie ul. Zakopiańskiej do przystani kajakowej nad Gwdą w Pile
<i>Projekty uzupełniające</i>	
2.2.6	Uruchomienie lotniska cywilnego użytku publicznego o ograniczonej certyfikacji w Pile
2.2.7	Projekty uzupełniające mające na celu usprawnienie komunikacji. Zakresy projektów i koszty określone zostaną na etapie przygotowania przedsięwzięć.

Numer projektu	Tytuł projektu
Cel szczegółowy 3.1 Poprawa warunków mieszkaniowych.	
<i>Projekty podstawowe</i>	
3.1.1	Remonty i termomodernizacje budynków mieszkalnych komunalnych
3.1.2	Remonty i termomodernizacje budynków mieszkalnych wspólnot mieszkaniowych
3.1.3	Zagospodarowanie i rewitalizacja podwórek wspólnot mieszkaniowych w Pile
3.1.4	Zagospodarowanie i rewitalizacja podwórek w Pile
3.1.5	Budowa placu zabaw w rejonie ulic Młodych (dawna Walki Młodych) - Rybacka w Pile
3.1.6	Zagospodarowanie terenu zieleni wewnątrzsiedlowej przy ul. 14 Lutego w Pile
3.1.7	Rewitalizacja budynku użytkowego przy ul. 11 Listopada 3a w Pile
<i>Projekty uzupełniające</i>	
3.1.8	Nowe budownictwo mieszkaniowe wielorodzinne w Pile
3.1.9	Rewitalizacja obszaru w kwartale ulic: gen. Sikorskiego, Spacerowa (dawna Boh. Stalingradu) i Kilińskiego w Pile
3.1.10	Rewitalizacja terenu w rejonie ulic: Al. Jana Pawła II, Budowlanych, Wodnej w Pile
3.1.11	Rewitalizacja kwartału ulic: gen. Sikorskiego, Śródmiejska, Kilińskiego, Pl. Zwycięstwa w Pile
3.1.12	Rewitalizacja rejonu ulic Towarowej i Zygmunta Starego w Pile
3.1.13	Rozbiórka budynków mieszkalnych, z uporządkowaniem terenów w rejonie ul. Młodych (dawna Walki Młodych) w Pile
3.1.14	Przebudowa ul. Rodła w Pile
3.1.15	Projekty uzupełniające mające na celu poprawę warunków mieszkaniowych na obszarze rewitalizacji. Zakresy projektów i koszty określone zostaną na etapie przygotowania przedsięwzięć.
Cel szczegółowy 3.2 Porządkowanie przestrzeni publicznych.	
<i>Projekty podstawowe</i>	
3.2.1	Zagospodarowanie terenu u zbiegu ulic Młodych (dawna Walki Młodych) -Węglowej w Pile
3.2.2	Rewitalizacja przestrzeni publicznych miasta Piły – rozbudowa systemu ciągów pieszo-rowerowych z infrastrukturą
<i>Projekty uzupełniające</i>	
3.2.3	Plac Konstytucji 3 Maja w Pile – infrastruktura usługowa
3.2.4	Rewitalizacja terenu w rejonie deptaku ks. Stanisława Olędzkiego w Pile
3.2.5	Poprawa stanu technicznego schronu przeciwlotniczego na Placu Zwycięstwa w Pile
3.2.6	Zabezpieczenie targowisk na osiedlu Zamość oraz na osiedlu Śródmieście w Pile
3.2.7	Modernizacja oświetlenia zewnętrznego przy ul. Świętojańskiej 10 ABC w Pile
3.2.8	Projekty uzupełniające mające na celu porządkowanie przestrzeni publicznych na obszarze rewitalizacji. Zakresy projektów i koszty określone zostaną na etapie przygotowania przedsięwzięć.
Cel szczegółowy 3.3 Zagospodarowanie przestrzeni dla sportu i rekreacji, edukacji i kultury.	
<i>Projekty podstawowe</i>	
3.3.1	Rewitalizacja obiektów i przestrzeni publicznych miasta Piły - rewitalizacja terenów nadrzecznych
3.3.2	Aktywni w przestrzeni miejskiej – budowa boiska wielofunkcyjnego i rewitalizacja przestrzeni przy kościele pw. Świętej Rodziny w Pile
<i>Projekty uzupełniające</i>	
3.3.3	Adaptacja przestrzeni Parku Miejskiego im. Stanisława Staszica w Pile na cele zaspokajania potrzeb kulturalnych mieszkańców miasta
3.3.4	Powiatowe Centrum Rodzinno-Rekreacyjno-Sportowe w Pile
3.3.5	Rewitalizacja obiektów i przestrzeni publicznych miasta Piły – rozbudowa Centrum Sportowo-Rekreacyjnego „Aquapark” w Pile
3.3.6	Projekty uzupełniające mające na celu zagospodarowanie przestrzeni zapewniające rozwój sportu i rekreacji, edukacji i kultury. Zakresy projektów i koszty określone zostaną na etapie przygotowania przedsięwzięć.

**KIERUNKI ZMIAN
FUNKCJONALNO-PRZESTRZENNYCH
OBSZARU REWITALIZACJI MIASTA PIŁY**

ZAŁĄCZNIK DO GMINNEGO PROGRAMU
REWITALIZACJI DLA MIASTA PIŁY PRZYJĘTEGO
UCHWAŁĄ NR XL/548/17 RADY MIASTA PIŁY
Z DNIA 26 WRZEŚNIA 2017 ROKU

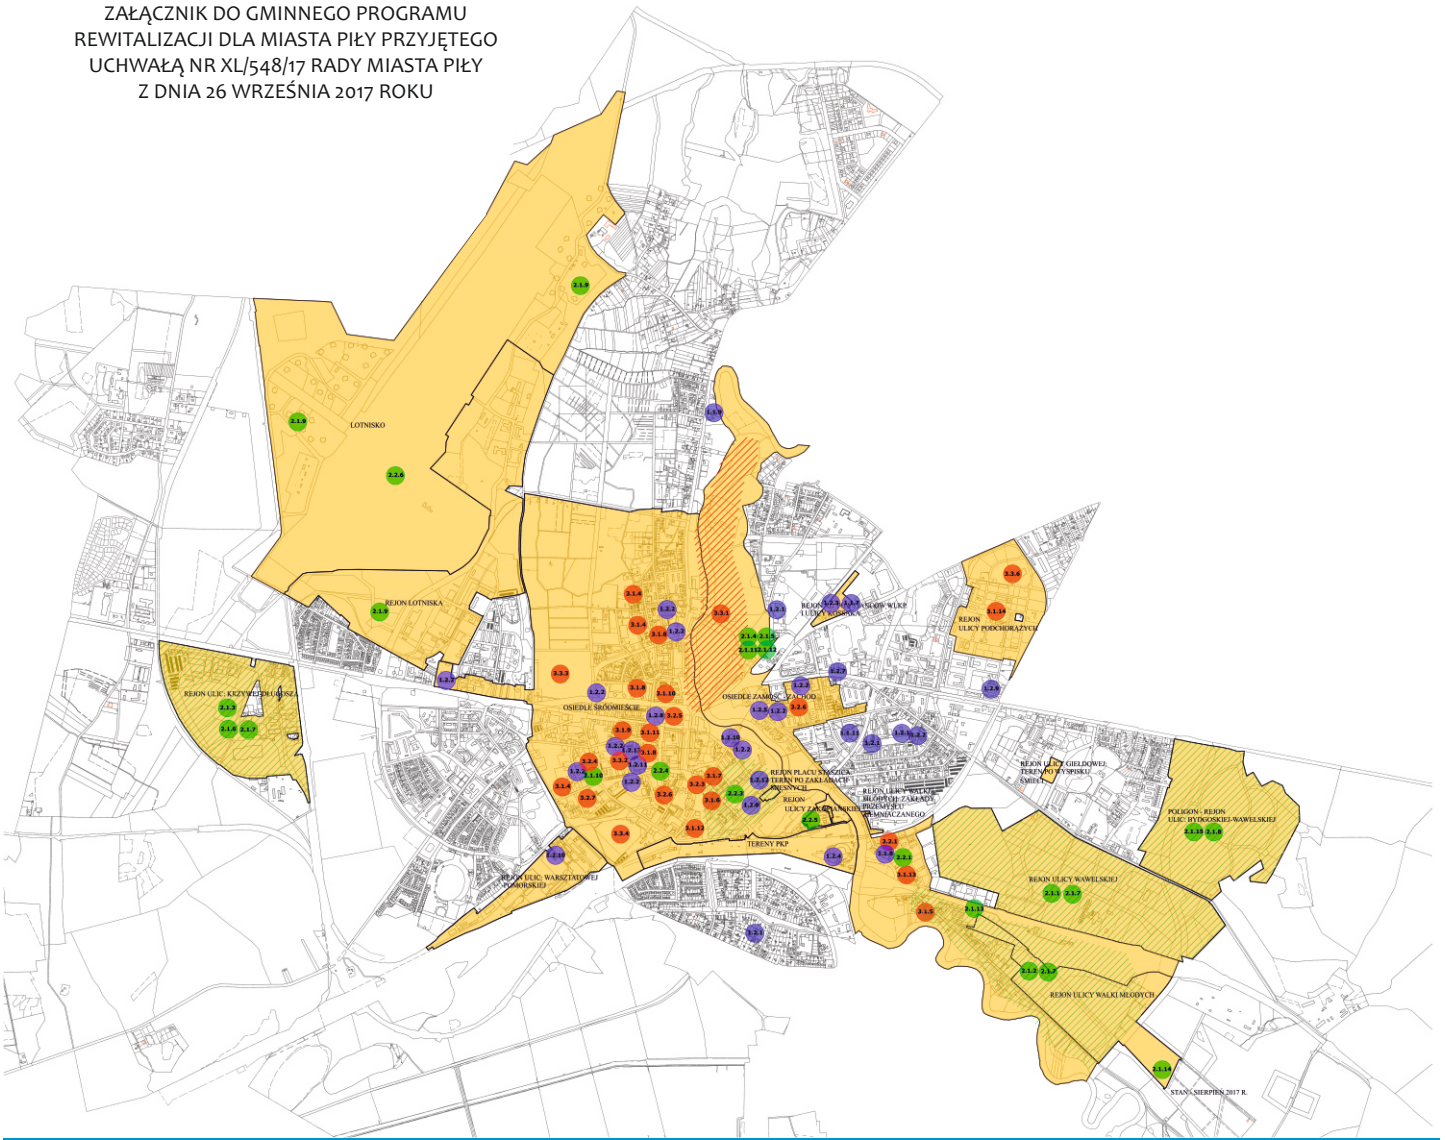

OZNACZENIA



OBSZAR REWITALIZACJI

1.1.9 NUMER PROJEKTU



PROJEKTY WYNIKAJĄCE Z 1 CELU STRATEGICZNEGO - SPOŁECZEŃSTWO (PUNKTOWE I POWIERZCHNIOWE)



PROJEKTY WYNIKAJĄCE Z 2 CELU STRATEGICZNEGO - GOSPODARKA (PUNKTOWE)



PROJEKTY WYNIKAJACE Z 2 CELU STRATEGICZNEGO - GOSPODARKA (POWIERZCHNIOWE)



PROJEKTY WYNIKAJĄCE Z 3 CELU STRATEGICZNEGO - PRZESTRZEŃ (PUNKTOWE)



PROJEKTY WYNIKAJĄCY Z 3 CELU STRATEGICZNEGO - PRZESTRZEŃ (POWIERZCHNIOWE)

NA MAPIE NIE UWZGLEDNIONO:

- PROJEKTÓW SPOŁECZNYCH O NUMERACH OD 1.1.1 DO 1.1.6,
- PROJEKTÓW: 2.2.2, 3.1.1, 3.1.2, 3.1.3 i 3.2.2, KTÓRE OBEJMUJĄ DUŻĄ LICZBĘ NIEWIELKICH LOKALIZACJI,
- PROJEKTÓW: 1.1.12, 1.2.14, 2.1.16, 2.2.7, 3.1.15, 3.2.8, 3.3.6, KTÓRE NIE MAJĄ SPRECYZOWANEJ LOKALIZACJI.

SKALA 1:5000

Urząd Miasta Piły
Plac Staszica 10, 64-920 Piła
tel. 67 212 62 10
e-mail: um@um.pila.pl

www.pila.pl zakładka Rewitalizacja

