

MEDIATEKA-STARA PRZEPOMPOWNIA
III KONDYGNACJE

GRANICA DZIAŁKI


STARA PRZEPOMPOWNIA UL. 11 LISTOPADA 26
PIŁA ŚRÓDMIEŚCIE

SYTUACJA

SKALA 1:500



SCHEMAT FUNKCJONALNY

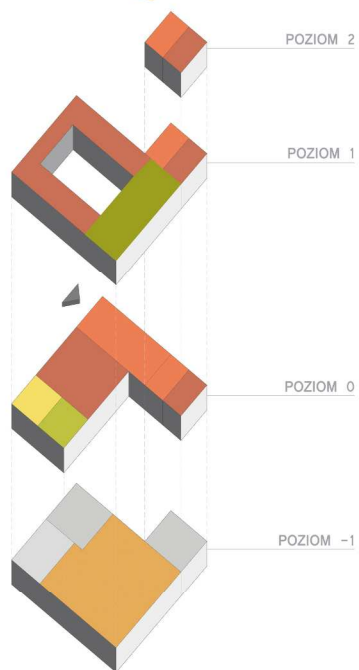

- STREFA WEJŚCIOWA / OBSŁUGA CZYTELNIKA
- REGAŁY Z KSIĄŻKAMI
- STREFA DLA CZYTELNIKA
- STANOWISKA KOMPUTEROWE
- STREFA AUDIO
- KAWIARNIA
- TOALETY
- STREFA TECHNICZNA

ILUMINACJA WEJŚCIOWA OBJAŚNIENIE:




ŚWIATŁO BIAŁE
OTWARTE
PLACÓWKA DOSTĘPNA DLA GOŚCI


ŚWIATŁO CZERWONE
ZAMKNIĘTE
PLACÓWKA ZAMKNIĘTA LUB NIEDOSTĘPNA DLA GOŚCI

ŚWIATŁO ZIELONE
WYDARZENIE
NA TERENIE PLACÓWKI ODBYWA SIĘ
KONCERT, SPOTKANIE Z GOŚCIEM, WYKŁAD ITP.


PROJEKT KONCEPCYJNY - MEDIATEKA W PILE

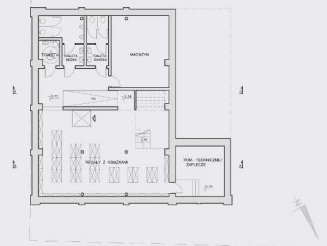


RZUT POZIOMU -1 SKALA 1:200

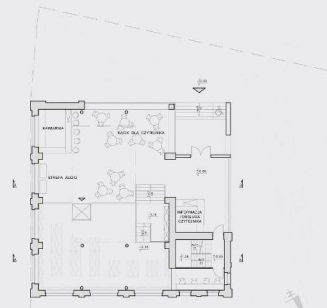

RZUT POZIOMU 0 SKALA 1:200

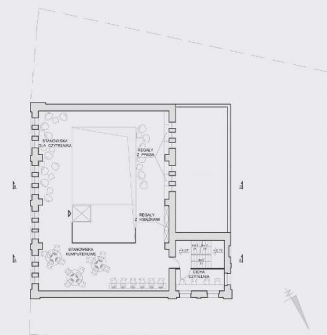

RZUT POZIOMU 1 SKALA 1:200

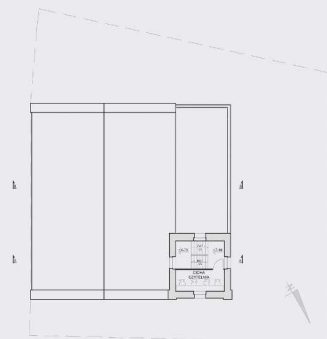

RZUT POZIOMU 2 SKALA 1:200

WNĘTRZE MEDIATEKI WIDOK NA ANTRESOLE





ELEWACJA PD.-ZACH. SKALA 1:200




ELEWACJA PD.-WSCH. SKALA 1:200




ELEWACJA PN.-WSCH. SKALA 1:200



ELEWACJA PN.-ZACH. SKALA 1:200

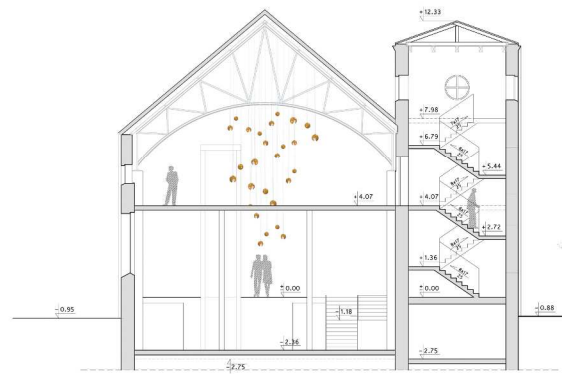


PRZEKRÓJ A-A SKALA 1:100

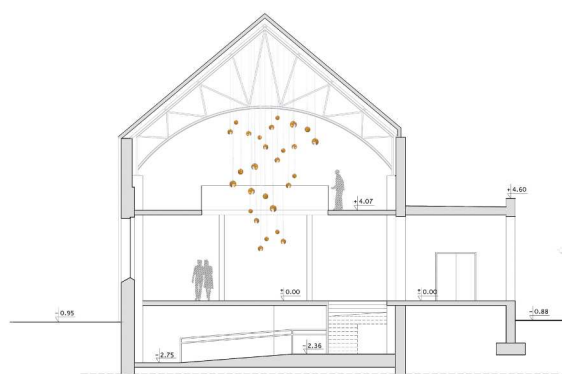

PRZEKRÓJ B-B SKALA 1:100

W NĘTRZA MEDIATEKI

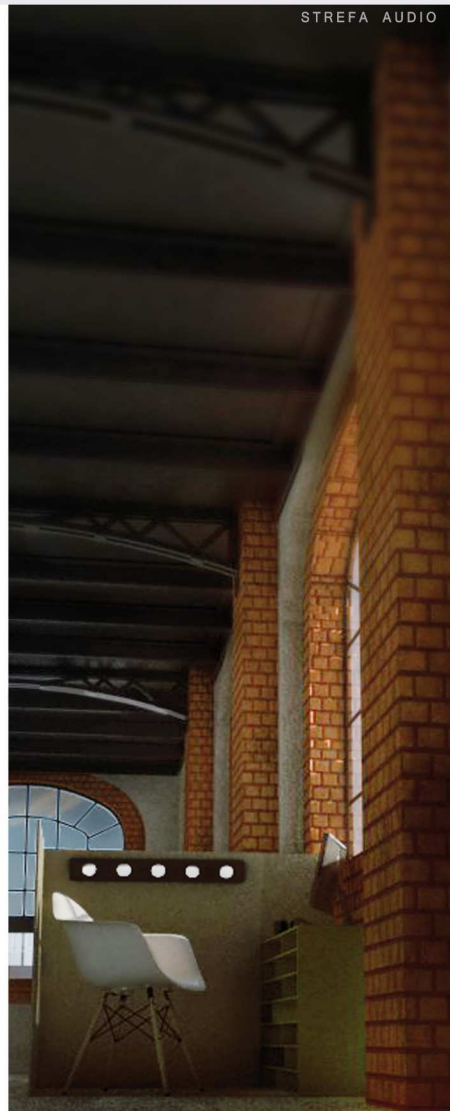

STREFA AUDIO



STREFA WEJŚCIOWA / OBSŁUGA CZYTELNIKA



CICHA CZYTELNIKA



062489

- **OPIS OBIEKTU:**

nazwa: POMPA QULTURY- MEDIATEKA

adres obiektu: ul. 11 Listopada 26 64-920 Piła

wiek obiektu: ok. 102 lata (czas powstania ok1910)

rodzaj obiektu: użyteczność publiczna

funkcja jaką pełnił obiekt: Przepompownia ścieków

ilość kondygnacji: 3

kubatura i zestawienie powierzchni:

kubatura: 2553m³

zestawienie pow.:

POZIOM-1

Sala biblioteczna 79m²

Pomieszczenie techniczne 20m²

Toaleta dla inwalidów 4,2m²

Toaleta damska 8,6 m²

Toaleta męska 12,7m²

Magazyn 31,5m²

Hall 24m²

POZIOM 0

Hall wejściowy 31m²

Sala Ogólnodostępna 69m²

Kawiarnia (zaplecze) 12m²

Strefa audio 12m²

Cicha czytelnia 8,2m²

Komunikacja 10,7m²

POZIOM 1 (ANTRESOLA)

Antresola (stan. komp/dla czytelnika) 18,6m²

Cicha czytelnia	8,2m ²
Komunikacja	10,7m ²
<i>POZIOM 2</i>	
Cicha czytelnia	8,2m ²
Komunikacja	10,7m ²

opis lokalizacji: Obiekt położony jest w centrum miasta Piła, przy ul. 11 Listopada 26. Otoczony jest przez zabudowę wielorodzinną oraz usługową (usługi w parterze). Od zachodu sąsiaduje z nową przepompownią ścieków i bud pomocniczy. W niedalekiej odległości znajdują się pas zieleni oraz rzeka Gwda.

- **UZASADNIENIE NOWEJ KONCEPCJI:**

Piła będąc ośrodkiem o znaczeniu regionalnym i ostatnim większym miastem na północy Wielkopolski musi dbać o swój wizerunek centrum kulturalnego w regionie. Wydarzenia takie jak Ogólnopolski Festiwal Teatrów Rodzinnych, czy niedawno wybudowany nowy budynek Młodzieżowego Domu Kultury przy ul. Okrzei z pewnością należą do zjawisk pozytywnych, jednak ich dostępność, czy atrakcyjność nie jest stała w czasie. Festiwal to wydarzenie jednorazowe w skali roku, a odwiedziny MDK mają sens tylko w trakcie wystawy, spektaklu, bądź jako uczestnik zajęć. Mediateka, jako rozwinięcie formy działania biblioteki o zbiory audiowizualne (muzyka, film, nagrania spektakli itp.) i dostęp do sieci jest wciąż pomysłem dość świeżym i nieczęsto spotykanym. W przeciwieństwie do tradycyjnej formy działalności takiej placówki, jest bardziej otwarta na przebywanie w przestrzeni „wspólnie”, integrację i interakcję użytkowników ze sobą. Nie jest konkurencyjna względem innych dostępnych aktualnie w Pile budynków użyteczności publicznej. Stanowi natomiast rozwinięcie oferty dla mieszkańców o miejsce dostępne codziennie, atrakcyjne dzięki szerokiej ofercie zbiorów cyfrowo-książkowych, głównej sali przekształcalnej w kameralną salę projekcyjną, koncertową, bądź spotkań, cichym czytelniom i kawiarni, oraz unikalnej dla miasta formie budynku starej przepompowni ma szansę na stać się jednym z najchętniej odwiedzanych miejsc w Pile, przez każdy rodzaj odbiorców. Jest to także dobre uzupełnienie usług komercyjnych w pobliżu planowanego deptaku. Obiekty takie mogą się również stanowić argument, by zatrzymać w Pile ludzi młodych, kreatywnych, oczekujących ciekawej oferty spędzania czasu, w miejscach wyjątkowych. Chodzi tu także, a może przede wszystkim o studentów, głównie z mniejszych ośrodków, którzy mogą takie miejsca uznawać za jeden z argumentów za pozostaniem tu na dłużej. Rentowność takiego przedsięwzięcia poza funkcjonowaniem kawiarni, można powiększyć o możliwość automatycznego zamówienia poszczególnych pozycji u zewnętrznego sprzedawcy np. w jakimś sklepie internetowym, czy wysyłkowym, który od takiej formy reklamy, bądź od każdego zamówienia płaciłby miastu ustaloną kwotę.

Mediateka zapewnia dostęp dla każdego użytkownika również dla osób niepełnosprawnych (obiekt wyposażony jest w niezbędne urządzenia wspomagające komunikację) .