


OBSZARY REWITALIZACJI

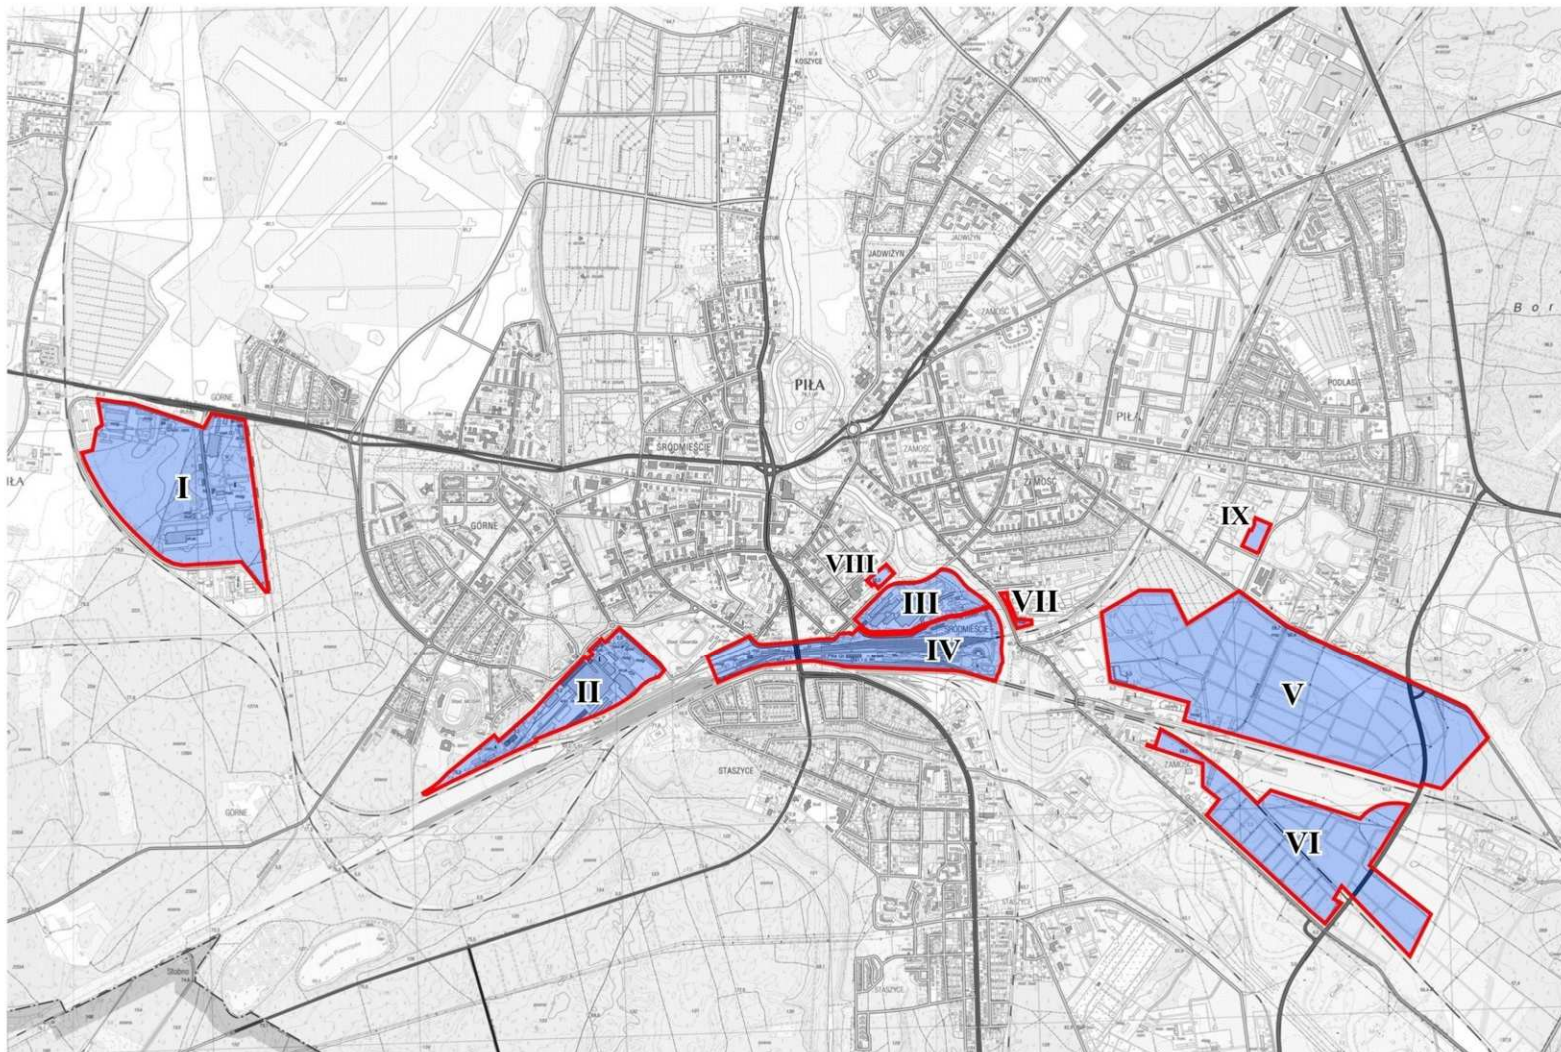

WSKAZANE OBSZARY:

- I** Rejon ul. Krzywej – Długosza
- II** Rejon ul. Warsztatowej - Pomorskiej
- III** Rejon ul. Zakopiańskiej
- IV** Tereny PKP
- V** Rejon ul. Wawelskiej
- VI** Rejon ul. Walki Młodych
- VII** Rejon ul. Walki Młodych - Zakłady Przemysłu Ziemiaczanego
- VIII** Rejon pl. Staszica - teren po zakładach mięsnych
- IX** Rejon ul. Gieldowej - teren po wysypisku śmieci

